



PRUŽNE GRAĐEVINE

Opis uslužnog objekta – PRUŽNE GRAĐEVINE d.o.o.

03.srpanj.2023.

Pružne građevine d.o.o.
Međimurska 4
10000 Zagreb
tel. :+385 (0) 1 370 2301
fax. +385 (0) 1 457 7726
e-mail: prg@prg.hr
www.prg.hr

Opis uslužnog objekta – Pružne građevine d.o.o.		
Broj poglavlja	Naslov	Tekst
1. Opće informacije		
1.1.	Uvod	<p>Pružne građevine d.o.o. izradile su ovaj Opis uslužnog objekta u skladu sa zahtjevima provedbene Uredbe 2017/2177. Pružne građevine d.o.o. bave se održavanjem željezničkih vozila za posebne namjene te kao željeznički prijevoznik isključivo vrše usluge prijevoza za vlastite potrebe prema Prilogu II Direktive 2012/34.</p> <p>Opis uslužnog objekta objavljen je na službenim stranicama društva: https://www.prg.hr/upload_data/editor/files/Predmetni%20podatak%20PG%20-%20uslu%CS%BEi%20objekti.pdf</p> <p style="text-align: right;">Pružne građevine d.o.o. Medimurska 4 10000 Zagreb tel. :+385 (0) 1 370 2301 fax. +385 (0) 1 457 7726 e-mail: prg@prg.hr www.prg.hr</p>
1.2.	Operator uslužnog objekta	
1.3.	Razdoblje valjanosti i postupak ažuriranja	<p>Ovaj dokument se ažurira po potrebi <i>Zadnja promjena 15.12.2023.</i></p>


Broj poglavlja	Naslov	Tekst
2. Usluge		
2.1.	Prateće željezničke usluge	<p>Redovno održavanje vagona i motornih vozila za posebne namjene (kontrolni pregledi, srednji popravci), izvanredno održavanje vagona i motornih vozila za posebne namjene (izvanredni popravci).</p> <p>Prateće željezničke usluge – pružanje pratećih usluga iz Priloga II. Točke 4. pod e) , Direktive 2012/34</p>
3. Opis uslužnog objekta		
3.1.	Popis svih postrojenja	<p>Pružne građevine d.o.o. pružaju usluge povezane sa održavanjem u Centralnoj radionici Zaprešić, Regionalnim radionicama Vinkovci, Osijek, Koprivnica, Zagreb, Ogulin, Split</p>
3.2.	Naziv postrojenja	<p>Centralna radionica Zaprešić Regionalni servisni centar za željeznička vozila Vinkovci Regionalna radionica Osijek Regionalna radionica Koprivnica Regionalna radionica Zagreb Regionalna radionica Ogulin Regionalna radionica Split</p>

Broj poglavlja	Naslov	Tekst
3.2.1.	Mjesto	<p>Kolodvorska bb, 10290 Zaprešić, (isječak pozicije radionice sa Google maps-a prilog 1; koordinate 45.848175, 15.808517). Ivana Antuna Fitzya 32, Vinkovci Trg Lavoslava Ružičke 9, Osijek Križevačka 78a, Koprivnica Sarajevska cesta 43, Zagreb Proce 131a, Ogulin Hercegovačka 13a, Split</p>
3.2.2.	Radno vrijeme	07:00 do 15:00 h, od ponedjeljka do petka
3.2.3.	Tehničke karakteristike	Prilog 2. ovog teksta
3.2.4.	Planirane izmjene tehničkih karakteristika	Nema planiranih izmjena

4. Naknade		
4.1.	Informacije o naknadama	<ul style="list-style-type: none"> - Najam radioničkog kolosijeka za održavanje vozila za posebne namjene 5,50 € (metar/dan) (41,44 HRK) bez PDV-a. Fiksni tečaj konverzije 1 € = 7,54345 Kn - Ostali dodatni sadržaj uz radionički kolosijek, definira se prema potrebama naručioaca i nije sastavni dio navedene cijene usluge.
Broj poglavlja	Naslov	Tekst
4.2.	Informacije o popustima	Ugovornim odnosom mogu se dogovoriti i drugačiji uvjeti od gore navedenih cijena uz istodobno poštivanje zahtjeva povjerljivosti poslovnih podataka.
5. Uvjeti pristupa		
5.1.	Pravni zahtjevi	Navedene usluge se pružaju na temelju pisanog zahtjeva upućenog prema Pružne građevine d.o.o.

5.2.	Tehnički uvjeti	Tehnički uvjeti definirani su u prilogu 2. ovog teksta
5.3.	Samoposluživanje željezničkim uslugama	Samoposluživanje nije moguće
5.4.	IT sustavi	Pružne građevine d.o.o. ne posjeduju IT sustave
Broj poglavlja	Naslov	Tekst
6. Dodjela kapaciteta		
6.1.	Zahtjev za pristup uslužnom objektu ili uslugama koje se pružaju u objektu	<p>Zahtjev za pristup uslužnom objektu i uslugama povezanim s istim mogu podnijeti podnositelji zahtjeva. Podnositelji zahtjeva u svojim zahtjevima navodi osnovne tražene tehničke informacije (podaci o stroju ;dužina stroja, opterećenje stroja po osovini te tehnička dokumentacija stroja) i opis traženog posla za koji se traži pristup. Zahtjev je potrebno poslati minimalno 14 dana prije pružanja usluge.</p> <p>Operator uslužnog objekta potvrđuje primitak zahtjeva bez nepotrebnog odlaganja. Ukoliko zahtjev ne sadržava sve informacije koje su potrebne u skladu s opisom uslužnog objekta, operator uslužnog objekta o tome obavještuje podnositelja zahtjeva i određuje razumni rok (tri dana) za podnošenje informacija koje nedostaju. Ako se te informacije u tome roku ne dostave, zahtjev može biti odbijen.</p> <p>Zahtjevi se podnose u obliku dopisa na adresu:</p> <ul style="list-style-type: none"> - Međimurska 4, 10000 Zagreb ili - e mail: prg@prg.hr

6.2.	Odgovor na zahtjev	Pružne građevine d.o.o. odgovaraju na zahtjeve za usluge u vremenskom roku koje je odredilo regulatorno tijelo odnosno u razumnom vremenskom roku od najviše (tri dana).
6.3.	Informacije o dostupnom kapacitetu i privremenim ograničenjima kapaciteta	Kapaciteti uslužnog objekta tvrtke Pružne građevine d.o.o koriste se isključivo za vlastite potrebe održavanja. U slučaju zahtjeva za pristup provjerava se dostupnost i ograničenja kapaciteta . Trenutno su kapaciteti uslužnog objekta popunjeni sa vlastitim održavanjem voznog parka.

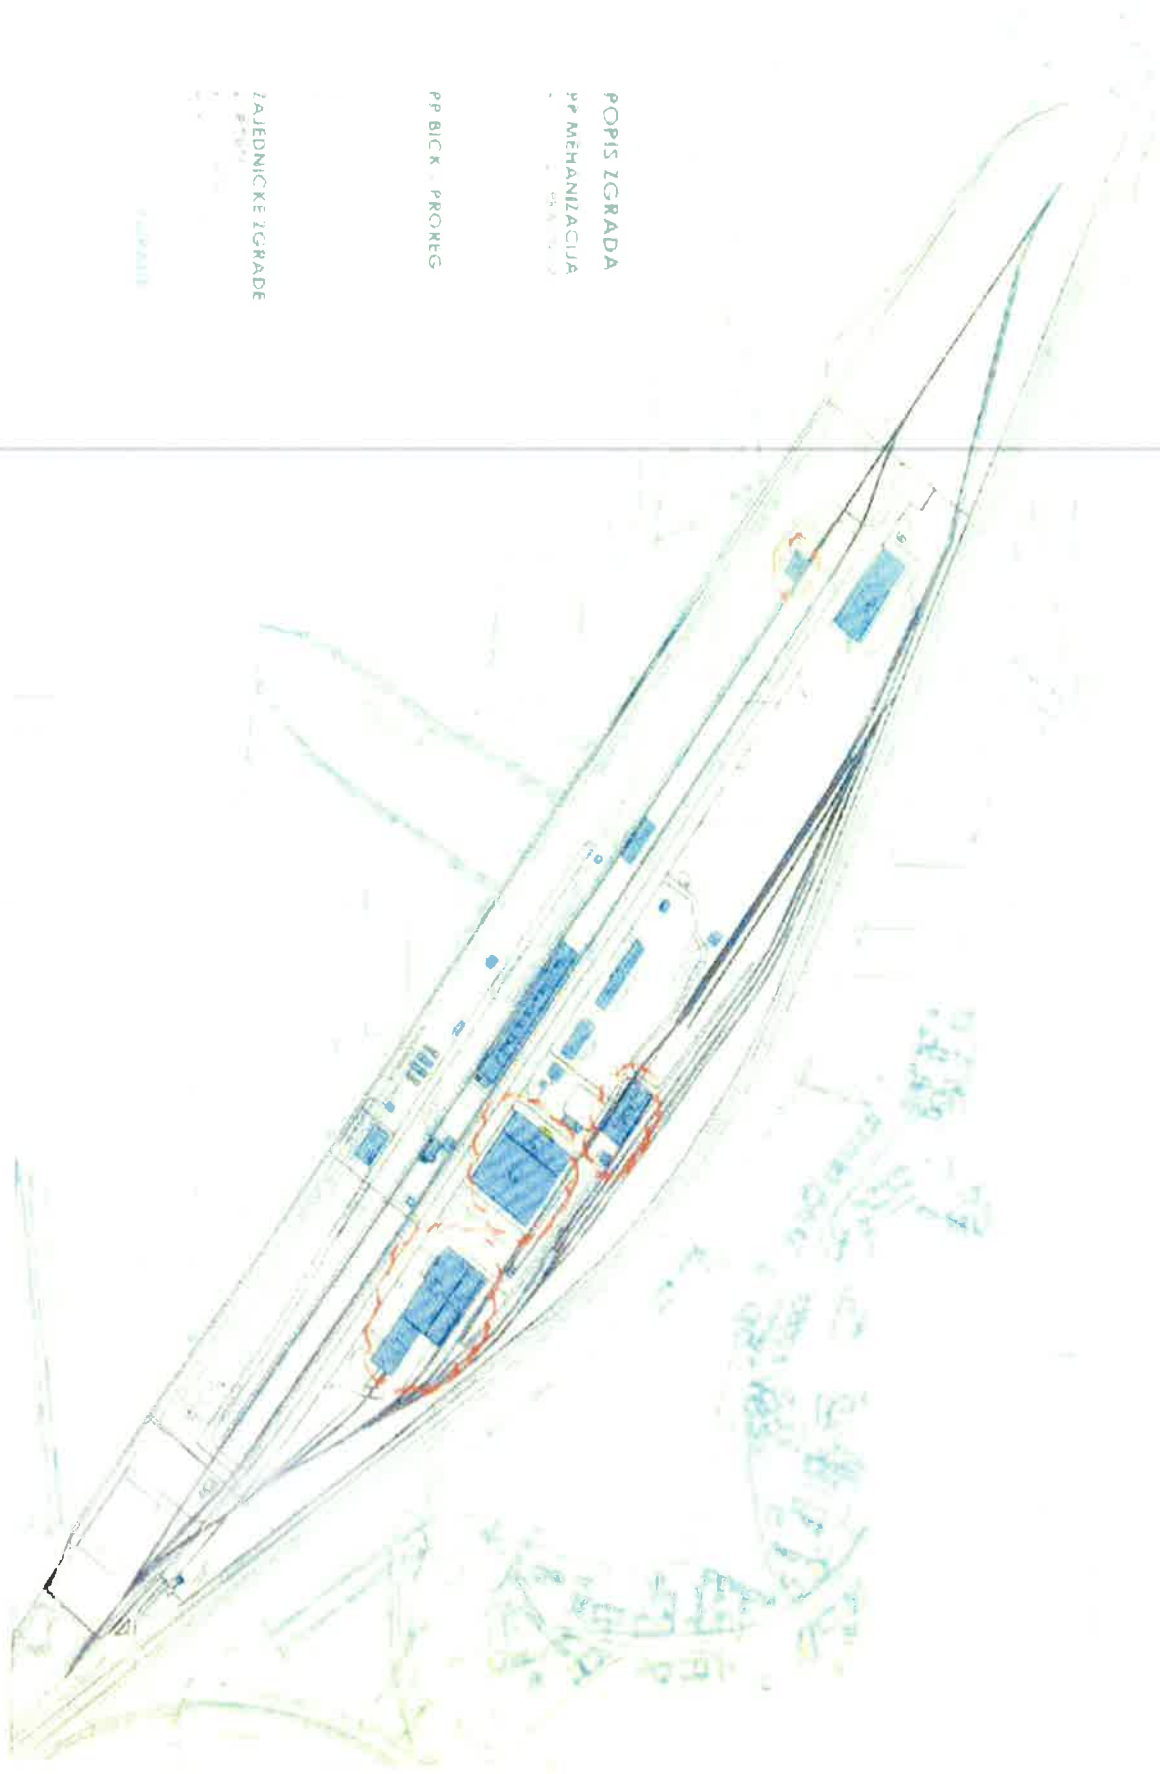

POPIS ZGRADA
PP MEHANIZACIJA

PP BICK - PROJEK

ZAJEDNIČKE ZGRADE

1:1000



PRILOG 2.

TEHNIČKE KARAKTERISTIKE (Centralna radionica Zaprešić)	
Željeznička infrastruktura	
Broj kolosijeka	10
Duljina pojedinog kolosijeka	
Kolosijek 1	1000 m
Kolosijek 2	850 m
Kolosijek 3	200 m
Kolosijek 4	60 m
Kolosijek 5	150 m
Kolosijek 6	700 m
Kolosijek 7	270 m
Kolosijek 8	480 m
Kolosijek 9	470 m
Kolosijek 10	200 m
Dozvoljena opterećenja	
Tona po osovini	22,5 tona
Tona po duljnom metru	
Dozvoljene brzine na željezničkom kolosijeku	10 km/h
Ograničenja u pogledu slobodnog profila	nema
Druga gabaritna ograničenja na kolosijeku	nema

Predsjednik Uprave:

Pero Semren, dipl.ing.prom

PRUŽNI GRADEVINE,
društvo s ograničenom odgovornošću
za obavljanje uslužnih djelatnosti
ZAGREB - Međimurska 4