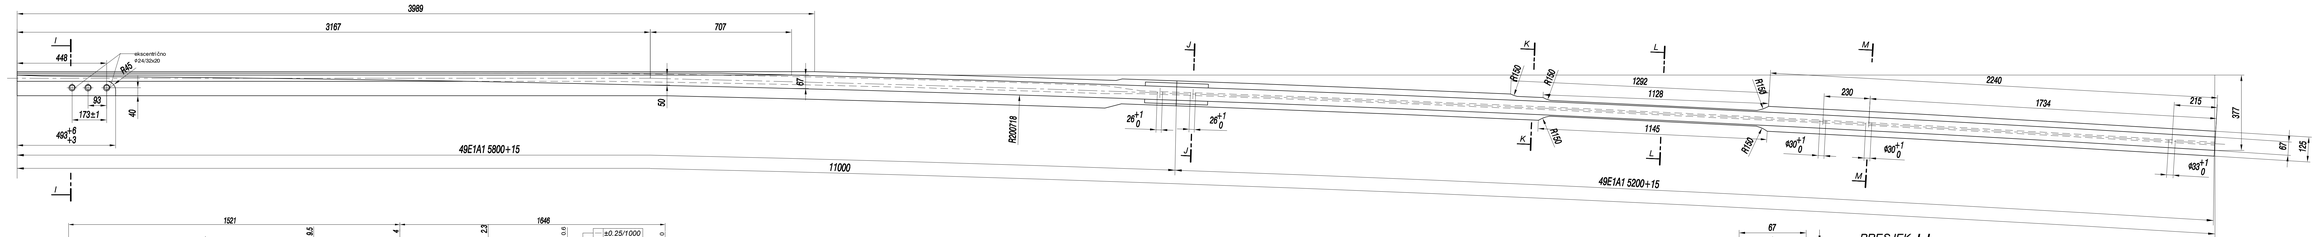

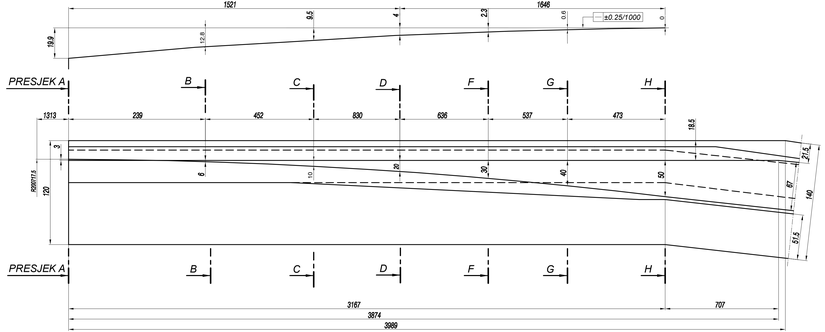

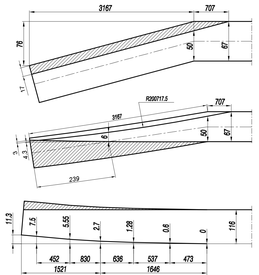

PRESJEK **A-A**
M 1:2

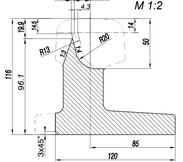

PRESJEK **B-B**
M 1:2

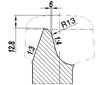

PRESJEK **C-C**
M 1:2

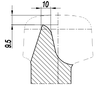

PRESJEK **D-D**
M 1:2

PRESJEK **F-F**
M 1:2

PRESJEK **G-G**
M 1:2

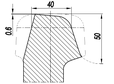

PRESJEK **I-I**
M 1:2

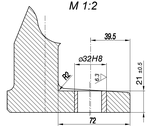

PRESJEK **J-J**
M 1:2

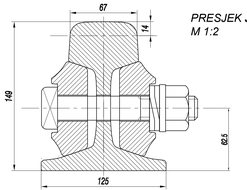

PRESJEK **K-K**
M 1:2

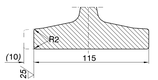

PRESJEK **L-L**
M 1:2

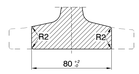

PRESJEK **M-M**
M 1:2

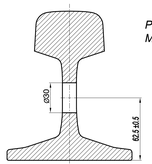

PRESJEK **H-H**
M 1:2

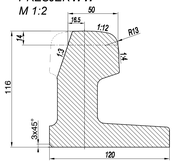

VRIJEDI ZA DESNU SKRETNICU. ZA LIJEVU SKRETNICU VRIJEDI SLIKA U OGLEDALU

	Datum	Ime	Potpis
Konstruirao:			
Crtio:	06/2021.	Petrović	
Pregledao:	06/2021.	Grdadolć	
Odobrio:			

PRUŽNE GRAĐEVINE d.o.o.

Mjerilo: 1:10	Naziv objekta: Skretnica 49E1-200-6° DESNA
	Naziv podloge: PRIJEVODNICA POVIJENA, L= 11000

Broj nacrta: ID:	021.301 VP
Veza na nacrt broj:	
Zamjena za:	