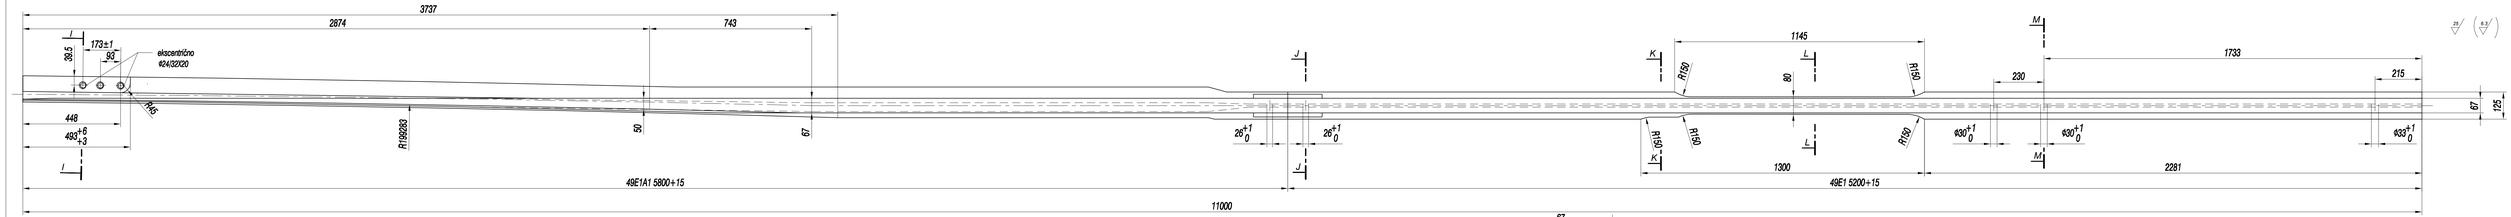

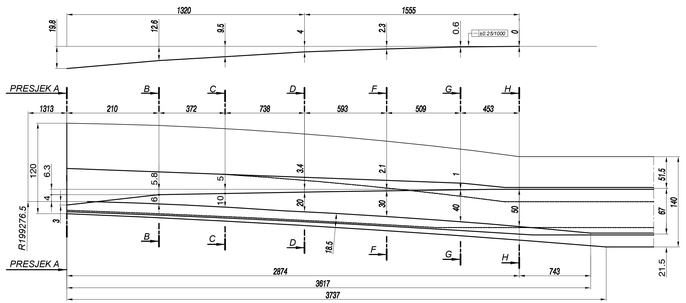

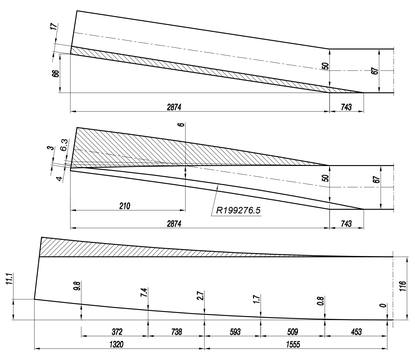

PRESJEK **I-I**
M 1:2

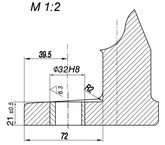

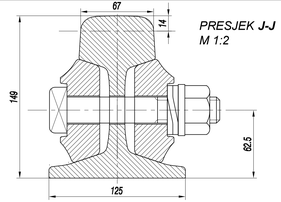

PRESJEK **J-J**
M 1:2

PRESJEK **K-K** *1:2*

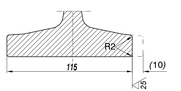

PRESJEK **L-L**
M 1:2

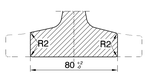

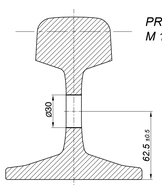

PRESJEK **M-M**
M 1:2

PRESJEK **A-A**
M 1:2

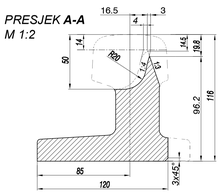

PRESJEK **B-B**
M 1:2

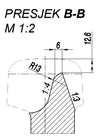

PRESJEK **C-C**
M 1:2

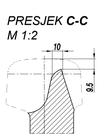

PRESJEK **D-D**
M 1:2

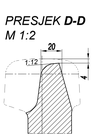

PRESJEK **F-F**
M 1:2

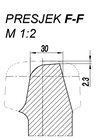

PRESJEK **G-G**
M 1:2

PRESJEK **H-H**
M 1:2

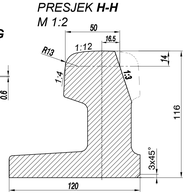

VRIJEDI ZA DESNU SKRETNICU. ZA LIJEVU SKRETNICU VRIJEDI SLIKA U OGLEDALU

		Datum	Ime	Potpis	
Konstruirao:					**PRUŽNE GRAĐEVINE d.o.o.**
Crtao:		06/2021.	Petrović		
Pregledao:		06/2021.	Grdelički		
Odobrio:					
Mjerilo:	Naziv objekta:				Broj nacrta:
1:10	PU 49E1-200-6° DESNA				ID: 021.302 VP
	Naziv podcjelje:				Veza na broj nacrta:
	PRIJEVODNICA RAVNA, L= 11000				Zamjena za: