



PRUŽNE GRAĐEVINE

Međimurska 4, 10 000 ZAGREB

e-mail: prg@prg.hr web: www.prg.hr

POSLOVNO PODRUČJE POSIT POZIV ZA DOSTAVU PONUDA EBN 44639

Naš znak: B.B.4.3.
P.N. Br.: 101/320/26
Ur.Br.: 874-26-1
EBN: 44639
Datum: 15.07.2026.

Vrsta postupka nabave: Otvoreni postupak nabave

1. PODACI O PREDMETU NABAVE

Redni broj	Opis predmeta nabave	Jedinica mjere	Količina
	Stavka obuhvaća izradu, opremanje i isporuku . Izgled i opremljenost kućice definirana je u Tehničkoj specifikaciji koja je sastavni dio ovoga poziva za dostavu ponude.		
1.	ŽCP Stražara 17 (Osijek) u km 21+749 pruga Dalj - Varaždin	kompl	1
2.	ŽCP Zeleno Polje (Osijek) u km 18+564 pruga Dalj - Varaždin	kompl	1
3.	ŽCP Knin	kompl	1
	Stavke dolje obuhvaćaju dopremu i istovar kućice ŽCP-a na pripremljen gotov temelj.		
1.	Osijek (Donji grad)	kompl	2
2.	Knin	kompl	1

Procijenjena vrijednost nabave: 22.000,00 EUR bez PDV - a

Osoba zadužena za kontakt: Neven Krnjaja, mob: 099/357 2801, neven.krnjaja@prg.hr

2. SADRŽAJ PONUDE:

PONUĐA treba sadržavati:

1. Jedinичne cijene bez PDV-a
2. Ukupnu vrijednost ponude
3. Rok isporuke – **60 dana od potpisa**
4. Uvjete i način plaćanja
5. Opciju ponude (ne kraću od 60 dana)

3. NAČIN I ROK ZA DOSTAVU PONUDE

- Rok za dostavu ponuda je do **24.07.2026. god. do 12:00 sati** na adresi Trg Francuske Republike 13, 10000 Zagreb.

Društvo upisano u sudski registar Trgovačkog suda u Zagrebu MBS: 080416334, OIB: 34601781192, MB: 1601636

Predsjednik Uprave: Pero Semren, dipl. ing. prom.

Članovi Uprave: Zvonko Perčin, dipl. ing. građ. ; Neven Ivošević, mag.ing.el.

Temeljni kapital: 8.480.748,56 EUR

Poslovna banka: Zagrebačka banka d.d., Zagreb, Trg bana Josipa Jelačića 10, IBAN: HR8123600001102394115

Pružne građevine d.o.o., Međimurska 4, 10 000 ZAGREB

tel: +385 1 3702 301, +385 1 3909 310, fax: +385 1 4577 726





PRUŽNE GRAĐEVINE

Međimurska 4, 10 000 ZAGREB

e-mail: prg@prg.hr web: www.prg.hr

- Ponudu dostavite u zatvorenoj oмотnici s naznakom: « NE OTVARAJ ! PONUDA ZA PN 101/320/26 »

Ponude koje ne sadrže tražene podatke i one pristigle nakon roka bez obzira na način dostave navedenog ovim upitom neće se uzeti u razmatranje.

Na ovaj postupak ne primjenjuje se Zakon o javnoj nabavi. Naručitelj neće javno otvarati ponude. Kriterij za odabir ponude je najniža cijena ili ekonomski najpovoljnija ponuda sa stajališta Naručitelja.

Za odabir ponude je dovoljna jedna (1) pristigla ponuda, koja udovoljava svim traženim zahtjevima i uvjetima naručitelja.

Podaci o zaprimljenim ponudama, ponuditeljima i broju ponuda tajni su do objave Odluke o odabiru. Naručitelj zadržava pravo poništiti ovaj postupak nabave u bilo kojem trenutku, odnosno ne odabrati niti jednu ponudu, a sve bez ikakvih obveza ili naknada bilo koje vrste prema ponuditeljima.

Naručitelj će izvršiti pregled, ocjenu i rangiranje dostavljenih ponuda u razumnom roku te pisanu obavijest o rezultatima nabave (o odabiru najpovoljnije ponude ili poništenju postupka nabave) dostaviti svim ponuditeljima.

SLUŽBA NABAVE

Božana Bingula



Društvo upisano u sudski registar Trgovačkog suda u Zagrebu MBS: 080416334, OIB: 34601781192, MB: 1601636

Predsjednik Uprave: Pero Semren, dipl. ing. prom.

Članovi Uprave: Zvonko Perčin, dipl. ing. građ. ; Neven Ivošević, mag.ing.el.

Temeljni kapital: 8.480.748,56 EUR

Poslovna banka: Zagrebačka banka d.d., Zagreb, Trg bana Josipa Jelačića 10, IBAN: HR8123600001102394115

Pružne građevine d.o.o., Međimurska 4, 10 000 ZAGREB

tel: +385 1 3702 301, +385 1 3909 310, fax: +385 1 4577 726

PRILOG

TEHNIČKE SPECIFIKACIJE I UVJETI ISPORUKE

Kućica ŽCP-a

Zagreb, kolovoz 2024.

TEHNIČKE SPECIFIKACIJE I UVJETI ISPORUKE

1) UVJETI ISPORUKE

- Uz specificiranu robu potrebno je priložiti Izjavu o sukladnosti. Dokumenti moraju biti sastavljeni na hrvatskom jeziku

2) TEHNIČKE SPECIFIKACIJE

Kućica uključuje:

- polica za smještaj dokumentacije,
- zakačka za sprečavanje zatvaranja vrata
- bakrenu sabirnicu za izjednačavanje potencijala - SIP (408,50x40x5 mm)
- električne instalacije kućice ŽCP-a, prema opisu:
- nadžbukna šuko utičnica x 2 (postavljene na visinu 300 mm od poda)
- nadžbukna jednopolna sklopka
- nadgradna stropna svjetiljka 2 x (2 x LED, 20 W, 6400K, 1500 mm)
- kabel za povezivanje (NYM 3x1,5mm² i 3x2,5mm²)
- plastična kanalica za instalacije
- automatski osigurači
- odvodnik prenapona
- RCD uređaj
- odsisni ventilator Ø 250 mm sa metalnom gravitacijskom rešetkom (s manualnim termostatom)

Montažna kućica, je dimenzija 2,4 m x 2,4 m, visine 2,3 m (visina sljemena 2,9 m).

Nosivu konstrukciju građevine čini čelični kostur sistema zatvorenih okvira sastavljenih od hladno oblikovanih profila od čeličnog lima, koji su spojeni zavarivanjem. Upotrijebiti će se čelik S355J2(C.0563). Paneli su debljine 60 mm, koeficijenta toplinske provodljivosti 0,33 W/m²k. Svi čelični dijelovi su antikorozivno zaštićeni vrućim cinčanjem. Mjesta zavara se od korozije zaštićuju premazom na bazi epoksida s dodatkom cinka. Protuprovalna vrata su predviđena od nehrđajućeg čeličnog lima, sa ispunom od poliuretanskih panela (predviđena su protuprovalna vrata od nehrđajućeg čeličnog lima blokirana zasunom u zatvorenom položaju). Za odvodnju oborinskih voda koriste se oluci.

Na bočnom zidu mora biti ugrađen ventilator sa termostatom za održavanje optimalne temperature unutar kućice. U donjem dijelu vrata je ventilaciona rešetka, a sa unutarne strane iste zaštitna mreža protiv insekata, veličine okna 1 mm x 1 mm na vratima se sa unutarne strane nalazi ploča koja se je ti može otvoriti, a zimi zatvoriti ventilacija. Vrata moraju imati toplinsku izolaciju i zasune i iznad vrata se nalazi okapnica. Strop je izrađen od poliuretanskih panela debljine 60 mm. Gornji lim dvostrešnog krova je ojačan rebrima i obojan bojom crijepa. Krovna konstrukcija se sastoji od čeličnih profila, oslonjena na četiri čelična stupića.


U kućicu je potrebno ugraditi razvodni elektro-energetski ormarić RO u koji će se uvući kabel od SPMO ormarića. Instalaciju rasvjete izvesti kabelom NYM 3x1,5 mm², a utičnica kabelom NYM 3x2,5 mm². Utičnice i prekidače rasvjete ugraditi na 1,5 m od poda. Ugrađene utičnice su tipa šuko sa poklopcem.

Kućica mora imati sabirnicu za uzemljenje na koju su uzemljeni svi metalni dijelovi kućice. Uzemljenja metalnih dijelova kućice i uređaja izvesti primjenom zeleno/žute žice minimalne površine presjeka 16 mm².

Napomena:

Mi nabavljamo TOBO ormariće


Presjek

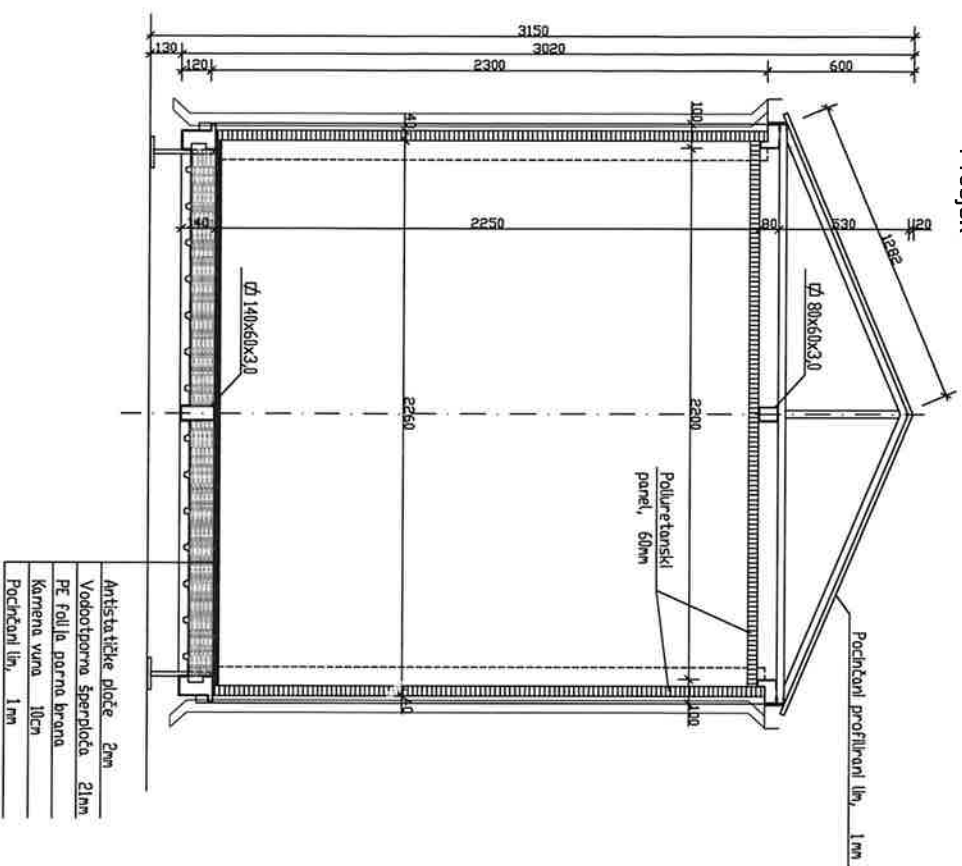


KONSTRUKCIJA MONTAŽNE KUĆICE

Mjerilo:
1:20

Horizontalni presjek

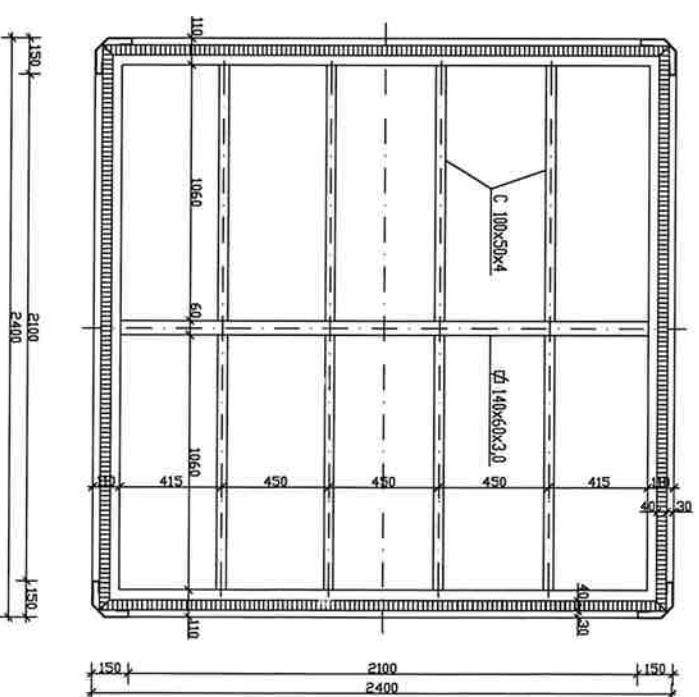


EE ORMARIĆ

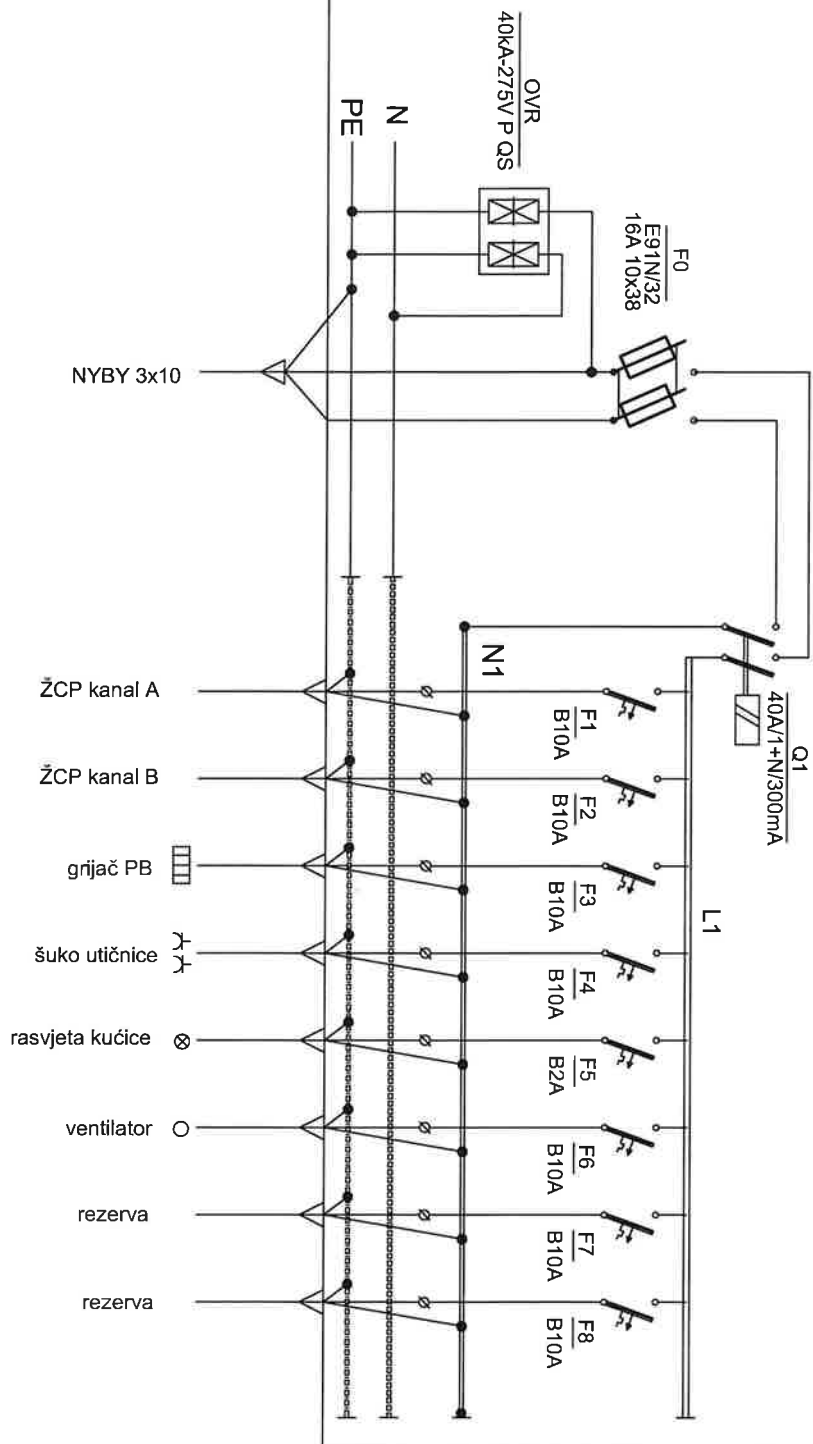


Mjerilo:
1:50


PROČELJE -A-

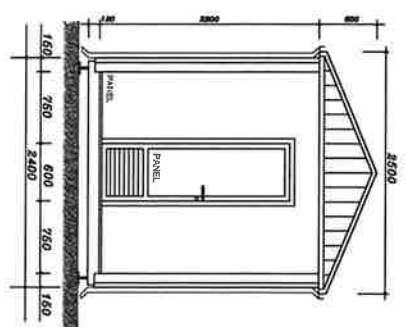


PROČELJE -B-

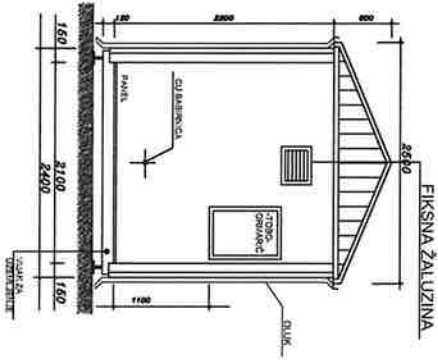


PROČELJE -C-

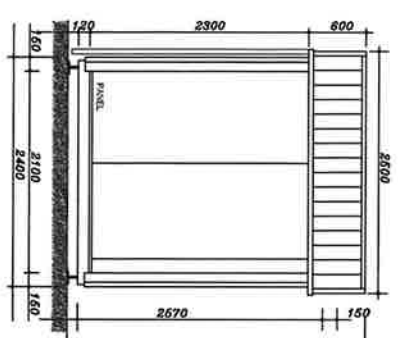

PROČELJE -D-

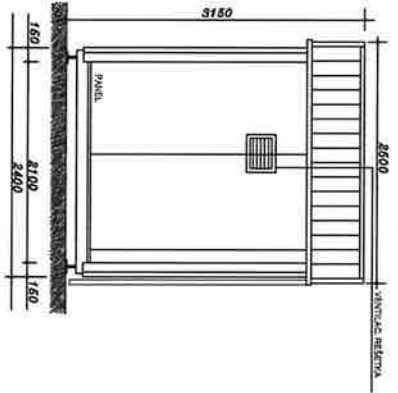

TLOCRT KUĆICE

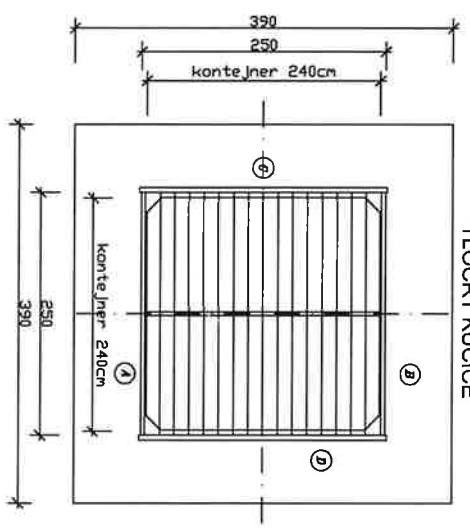

HORIZONTALNI PRESJEK KUĆICE

