
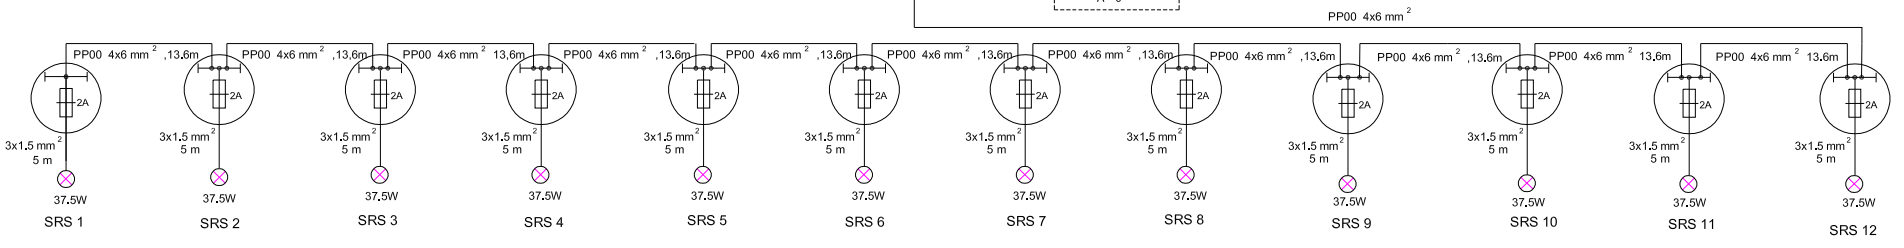
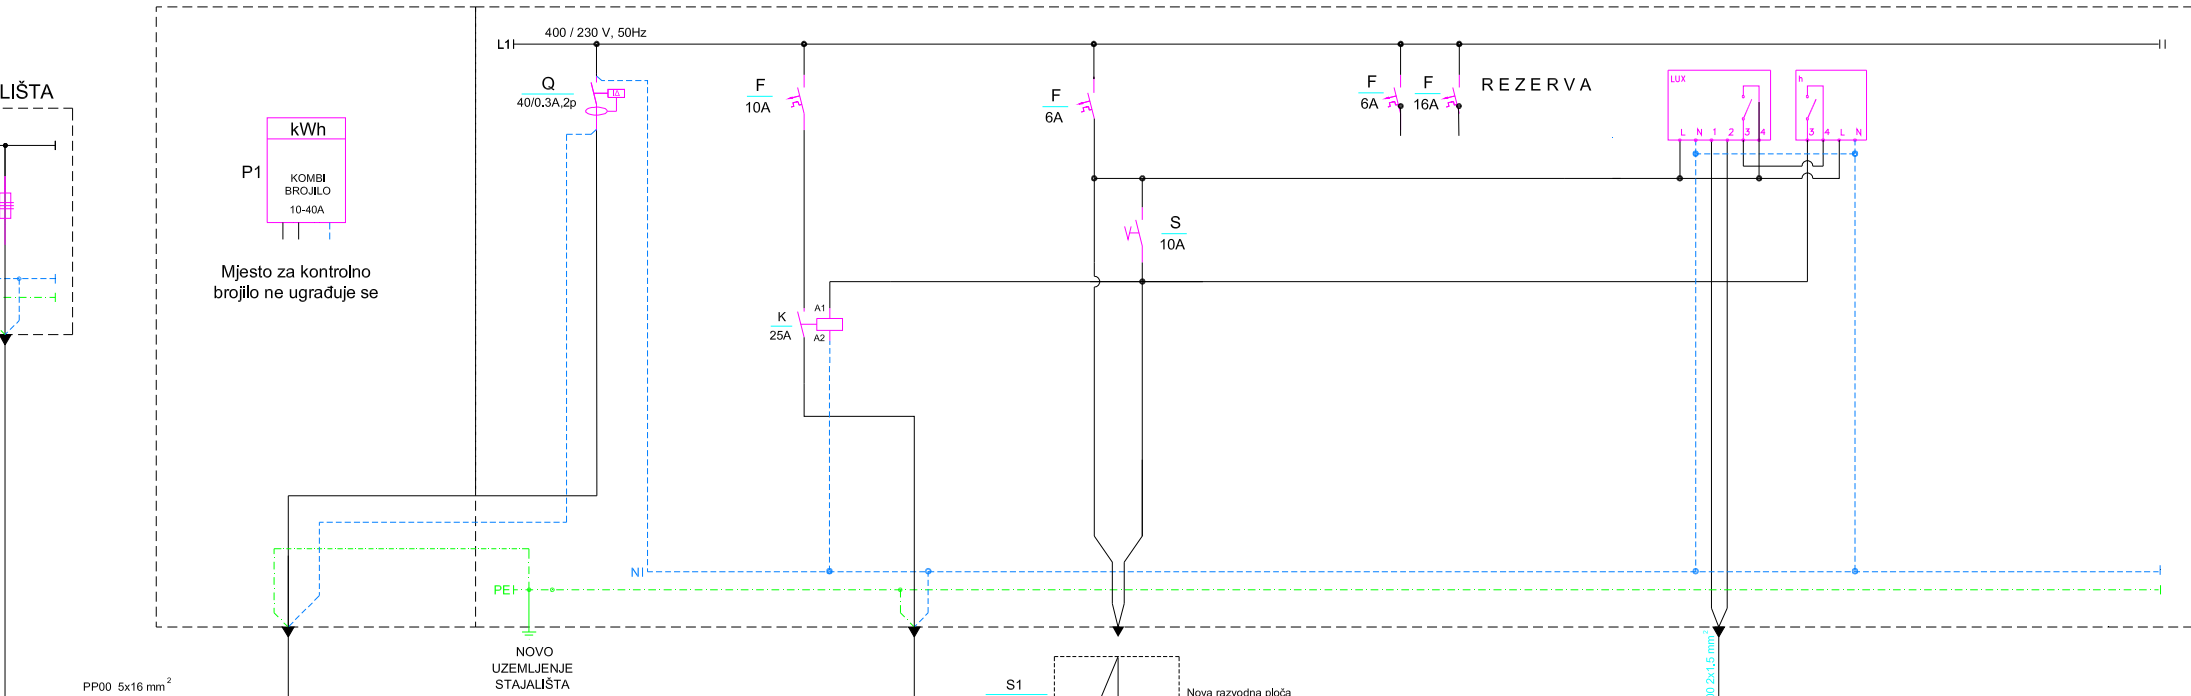
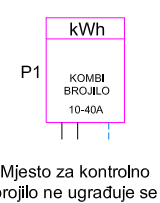


RO

ORMARIĆ U ZGRADI STAJALIŠTA

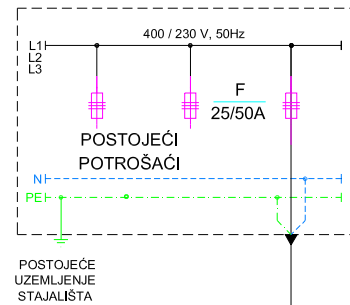

INVESTITOR: HŽ Infrastruktura Zagreb, Mihanovićeva 12	ŠIFRA NACRTA: Jednopolna shema RO-RV za stajalište Višnjica
GRAĐEVINA: Stajalište Višnjica	DATUM: Listopad, 2022
	BR. NACRTA: 1.
PROJEKTANT: Sanjin Novosel, dipl.ing.el.	PROJEKTANT SURADNIK: Luka Prpić, struč. spec.ing.
PROJEKTANT SURADNIK: Pružne građevine d.o.o. Zagreb, Medimurska 4	PROJEKT: IZVEDBENI PROJEKT