


1342

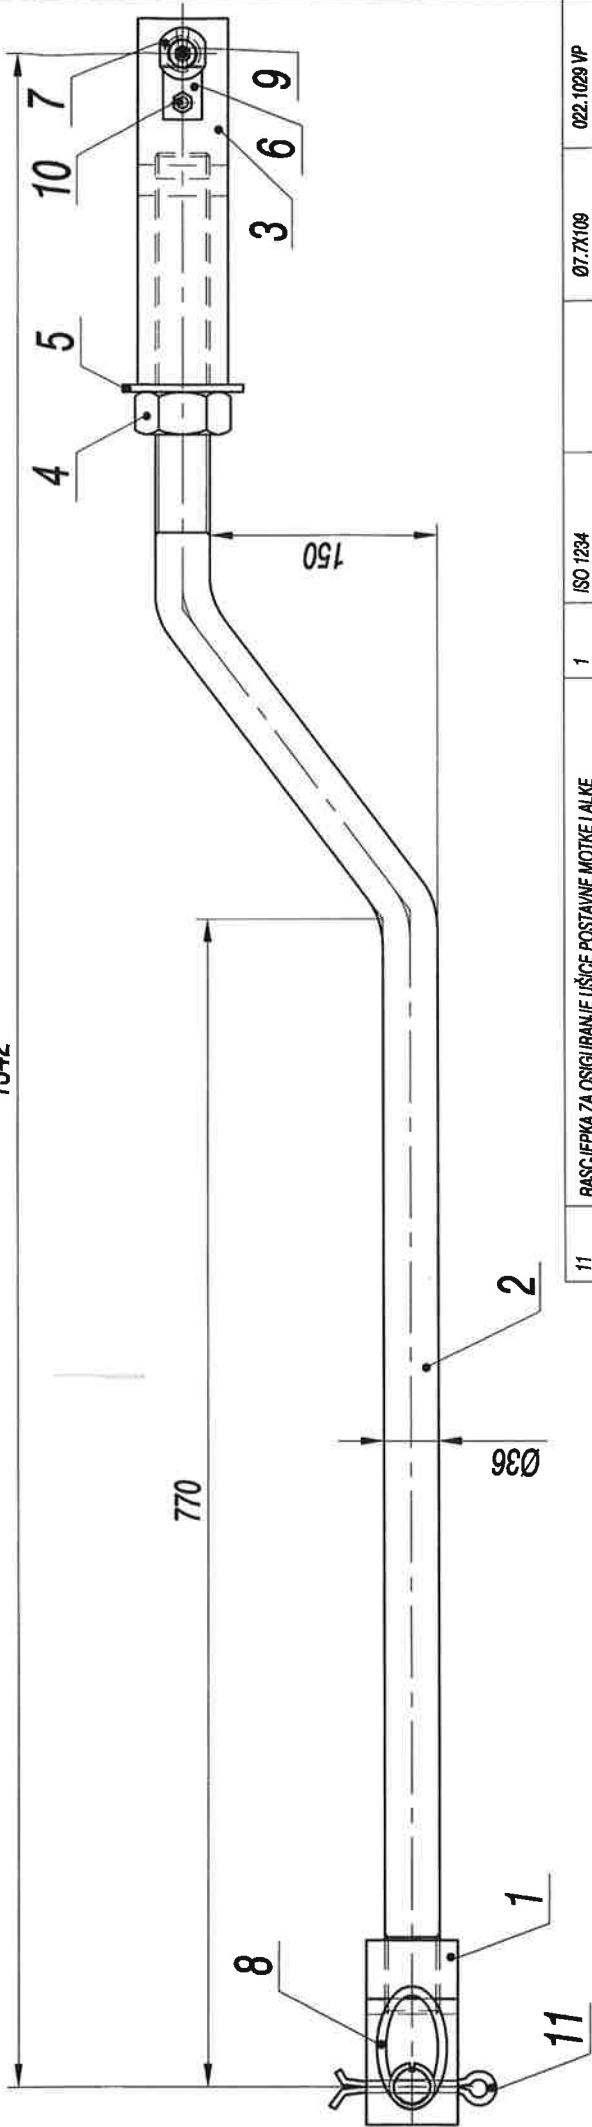

11	RASCJEPKA ZA OSIGURANJE UŠICE POSTAVNE MOTKE I ALKE	1	ISO 1234		Ø7.7X109	022.1029 VP
10	VIJAK M8	1		8.8	12X14X3	022.1026 VP
9	MAZALICA ČEPA REGULACIJSKE UŠICE	1		8.8	Ø8X15	022.1028 VP
8	ALKA	1		E295	46X60X95	022.1022 VP
7	ČEP REGULACIJSKE UŠICE	1		E295	Ø34X80	022.1023 VP
6	OSIGURAVAJUĆA PLOČICA ČEPA REGULACIJSKE UŠICE	2		S235JRG2	34X26X3	022.1025 VP
5	OSIGURPAČ MATICE M36 I REGULACIJSKE UŠICE	1		S235JRG2	Ø80X5	022.1027 VP
4	MATICA M36	1		8.8	55X63.5X28	022.1024 VP
3	REGULACIJSKA UŠICA	1		S355J2G3	60X60X240	022.1021 VP
2	POLLUGA POSTAVNE MOTKE	1		S355J2G3	Ø38X1280	022.1019 VP
1	UŠICA POSTAVNE MOTKE	1		S355J2G3	60X60X120	022.1020 VP
POZ.	NAZIV POZICIJE	KOM	STANDARD	MATERIJAL	DIMENZJA	CRTEŽ BROJ

Konstruirao:	Datum	Ime	Potpis
Crtao:	12.10.2022.	V. Petrović	
Pregledao:		J. Grdešić	
Odobrio:			

Pružne građevine d.o.o.
10000 Zagreb

Mjerilo:	1:5	DKS 49E1-215-6°	Crtež broj:
Naзив objekta			ID:
Naзив sklopa			022.1030 VP
			Veza crteža broj:
			Zamjena za:

DKS 49E1-215-6° br.122ab
ZAGREB ZAPADNI KOLODVOR