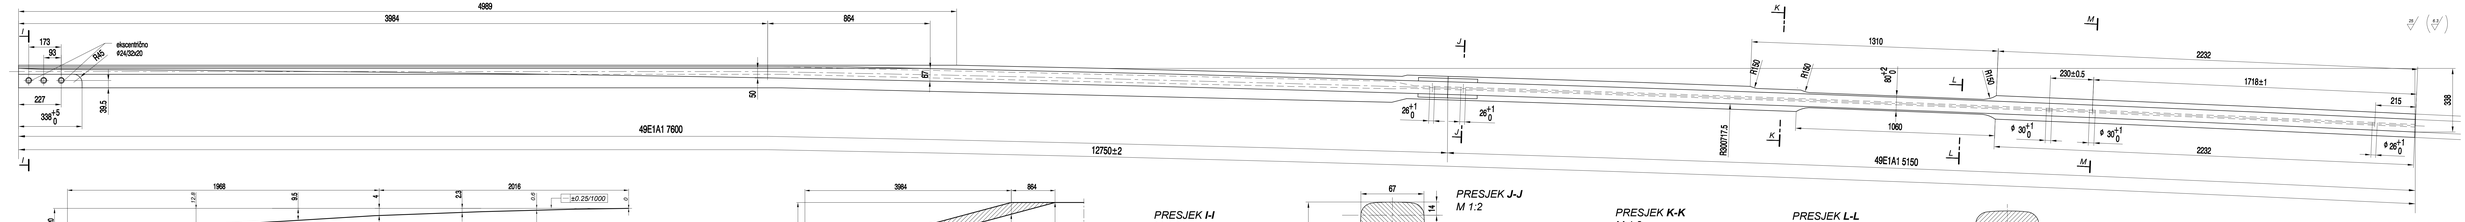

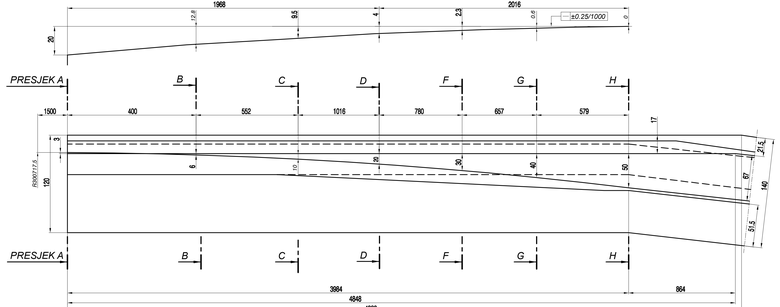

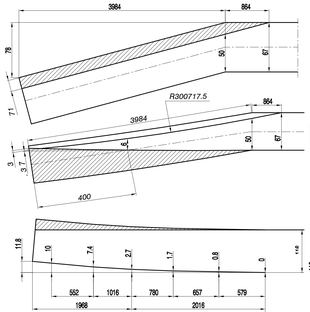

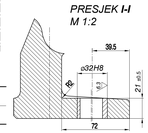

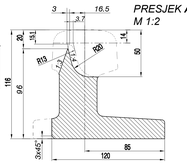

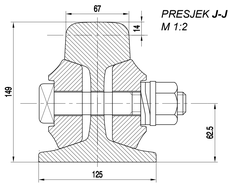

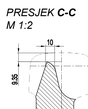

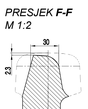

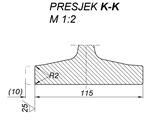

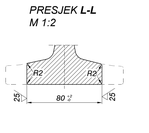

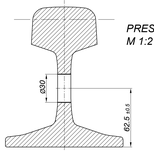

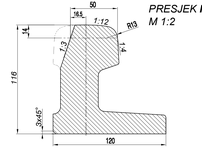

VRIJEDI ZA DESNU SKRETNICU. ZA LIJEVU SKRETNICU VRIJEDI SLIKA U OGLEDALU.

	Datum	Ime	Potpis
Konstruirao:			
Crtao:	07/2021.	Petrović	
Pregledao:	07/2021.	Grdelički	
Odobrio:			
Mjerilo:	Naziv slikpe		

1:10

PRUŽNE GRAĐEVINE d.o.o.

PU 49E1-300-6° DESNA

POVIJENA PRIJEVODNICA, L= 12750

Broj nacrta:	
ID	021.306 VP
Veza na broj nacrta:	
Zamjena za:	