



PRUŽNE GRAĐEVINE

Međimurska 4, 10 000 ZAGREB

e-mail: prg@prg.hr web: www.prg.hr

PP REMONT PRUGA

POZIV ZA DOSTAVU PONUDA EBN 40080

Naš znak: I.P.4.3.

P.N. Br.: 101/372/24

Ur.Br.: 1327-24-1

EBN: 40080

Datum: 24.07.2024.

Vrsta postupka nabave: Otvoreni postupak nabave

1. PODACI O PREDMETU NABAVE

Redni broj	Opis predmeta nabave	Jedinica mjere	Količina
1.	Sintetički podtračnički podlošci SPT60-1 G1.601/1	kom	74
2.	Dvostruki elastični prstenasti podložak DEPP 24 mm G1.302/1	kom	296
3.	Vijak za drveni prag (tirfon) VPD-3 G1.243/1	kom	296
4.	Rebrasta podložna ploča za tračnice tipa 60E1 (na drvenom pragu), nagiba 1:40, širine 160 mm G1.148/1	kom	74
5.	Pričvrсни vijak oblika T s maticom STV-2 G1.263/1	kom	148
6.	Elastična pritiskalica tipa SKL 12 G1.225/1	kom	148
7.	Prstenasti podlošci za kolosiječne vijke PP 6 G1.306/1	kom	148

Napomena: uz ponudu potrebno je dostaviti atestnu dokumentaciju

Procijenjena vrijednost nabave: 2.700,00 EUR bez PDV-a

Osoba zadužena za kontakt: Dario Brletić, mob: 099/263 5061, dario.brletic@prg.hr

2. SADRŽAJ PONUDE:

PONUDA treba sadržavati:

1. Jedinичne cijene bez PDV-a, FCA ŽK Kloštar
2. Ukupnu vrijednost ponude
3. Rok isporuke – nakon izdavanja narudžbenice
4. Uvjete i način plaćanja
5. Opciju ponude (ne kraću od 60 dana)

3. NAČIN I ROK ZA DOSTAVU PONUDE

Društvo upisano u sudski registar Trgovačkog suda u Zagrebu MBS: 080416334, OIB: 34601781192, MB: 1601636

Predsjednik Uprave: Pero Semren, dipl. ing. prom.

Članovi Uprave: Zvonko Perčin, dipl. ing. građ.; Željko Mihaljević, dipl. ing. prom.; Neven Ivošević, mag.ing.el.

Temeljni kapital: 8.480.748,56 EUR

Poslovna banka: Zagrebačka banka d.d., Zagreb, Trg bana Josipa Jelačića 10, IBAN: HR8123600001102394115

Pružne građevine d.o.o., Međimurska 4, 10 000 ZAGREB

tel: +385 1 3702 301, 385 1 3909 310 fax: +385 1 4577 726





PRUŽNE GRAĐEVINE

Međimurska 4, 10 000 ZAGREB

e-mail: prg@prg.hr web: www.prg.hr

- Rok za dostavu ponuda je do **01.08.2024.** god. do **12:00 sati** na adresi Trg Francuske Republike 13, 10000 Zagreb.
- Ponudu dostavite u zatvorenoj omotnici s naznakom: « NE OTVARAJ ! PONUDA ZA PN 101/372/24 »

Ponude koje ne sadrže tražene podatke i one pristigle nakon roka bez obzira na način dostave navedenog ovim upitom neće se uzeti u razmatranje.

Na ovaj postupak ne primjenjuje se Zakon o javnoj nabavi. Naručitelj neće javno otvarati ponude. Kriterij za odabir ponude je najniža cijena, ili ekonomski najpovoljnija ponuda sa stajališta Naručitelja.

Za odabir ponude je dovoljna jedna (1) pristigla ponuda, koja udovoljava svim traženim zahtjevima i uvjetima naručitelja.

Podaci o zaprimljenim ponudama, ponuditeljima i broju ponuda tajni su do objave Odluke o odabiru. Naručitelj zadržava pravo poništiti ovaj postupak nabave u bilo kojem trenutku, odnosno ne odabrati niti jednu ponudu, a sve bez ikakvih obveza ili naknada bilo koje vrste prema ponuditeljima.

Naručitelj će izvršiti pregled, ocjenu i rangiranje dostavljenih ponuda u razumnom roku te pisanu obavijest o rezultatima nabave (o odabiru najpovoljnije ponude ili poništenju postupka nabave) dostaviti svim ponuditeljima.

SLUŽBA NABAVE

Iva Paulik




Društvo upisano u sudski registar Trgovačkog suda u Zagrebu MBS: 080416334, OIB: 34601781192, MB: 1601636
Predsjednik Uprave: Pero Semren, dipl. ing. prom.
Članovi Uprave: Zvonko Perčin, dipl. ing. građ.; Željko Mihaljević, dipl. ing. prom.; Neven Ivošević, mag.ing.el.
Temeljni kapital: 8.480.748,56 EUR
Poslovna banka: Zagrebačka banka d.d., Zagreb, Trg bana Josipa Jelačića 10, IBAN: HR8123600001102394115

Pružne građevine d.o.o., Međimurska 4, 10 000 ZAGREB
tel: +385 1 3702 301, 385 1 3909 310 fax: +385 1 4577 726

S obvezatnom
primjenom
od 04.09.2001.


Odluka Uprave HŽ broj U-28-37/01 od 04.09.2001.
objavljena u Službenom vjesniku HŽ-a broj 7/01 od 17.09.2001.

MJERILO 1:2

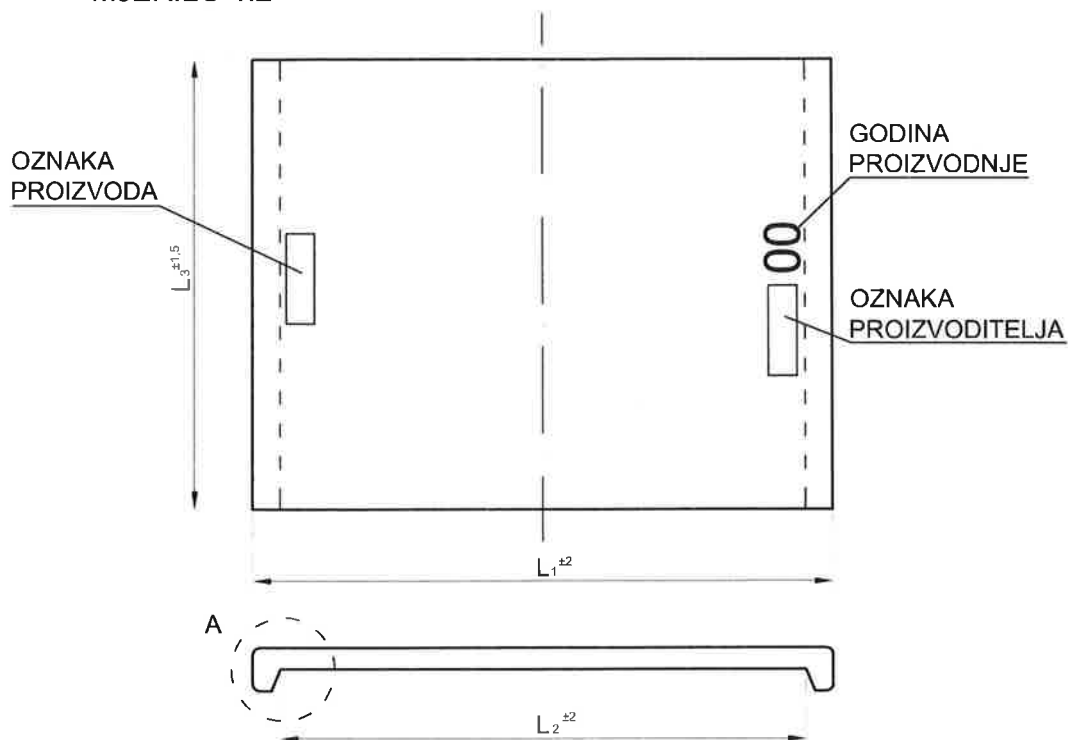

DETALJ 'A'

MJERILO 2:1

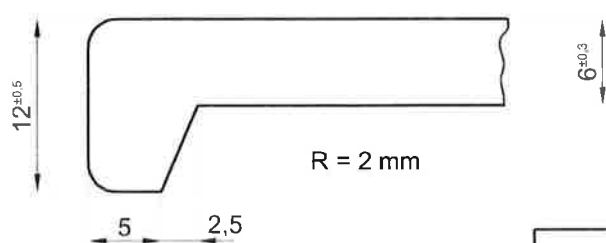

Materijal izrade: EVA - polimer,
UV stabiliziran.


OZNAKA	L ₁ [mm]	L ₂ [mm]	L ₃ [mm]
SPT 49-1	160	145	125
SPT 49-2	130	115	125
SPT 49-3	165	150	125
SPT 49-4	180	165	125
SPT 60-1	180	165	148

INTERNA STRUKOVNA NORMA HŽ INFRASTRUKTURE S obvezatnom primjenom od 04.09.2001.	DVOSTRUKI ELASTIČNI PRSTENASTI PODLOŽAK DEPP 24 mm Odluka Uprave HŽ broj U-28-37/01 od 04.09.2001. objavljena u Službenom vjesniku HŽ-a broj 7/01 od 17.09.2001.	HŽN G1.302/1 Strana 1/1
MJERILO 1:1 PRESJEK A - A MJERILO 2:1 Masa: 0,090 kg/kom		
24.01.2008.	HŽ INFRASTRUKTURA	Izmjene

S obvezatnom
primjenom
od 04.09.2001.


Odluka Uprave HŽ broj U-28-37/01 od 04.09.2001.
objavljena u Službenom vjesniku HŽ-a broj 7/01 od 17.09.2001.

MJERILO 1:1,5

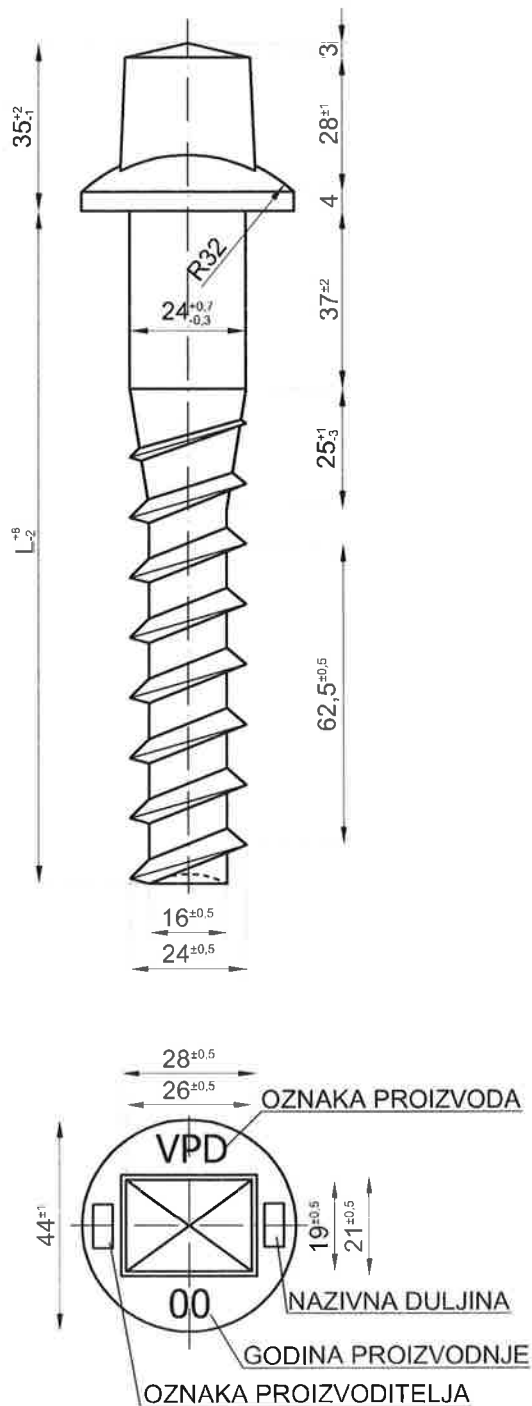

DETALJ

MJERILO 2:1

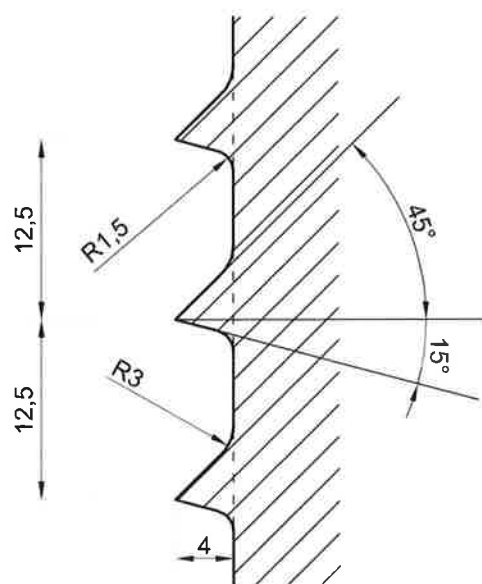

OZNAKA	NAZIVNA DULJINA (mm)	L (mm)	MASA (kg/kom)
VPD-1	140	132	0,528
VPD-2	150	142	0,538
VPD-3	160	152	0,548
VPD-4	170	162	0,558
VPD-5	180	172	0,568

Kvaliteta materijala 5.6


Reljefne oznake visine 1 mm

INTERNA STRUKOVNA NORMA HŽ INFRASTRUKTURE	REBRATA PODLOŽNA PLOČA ZA TRAJNICE TIPA 60E1 (NA DRVENOM PRAGU), NAGIBA 1:40, ŠIRINE 160 mm	HŽN G1.148/1 Strana 1/2
S obvezatnom primjenom od 04.09.2001.	Odluka Uprave HŽ broj U-28-37/01 od 04.09.2001. objavljena u Službenom vjesniku HŽ-a broj 7/01 od 17.09.2001.	
MJERILO 1:2,5		


DETALJI

MJERILO 1:1


C

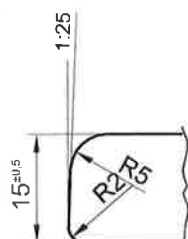

D

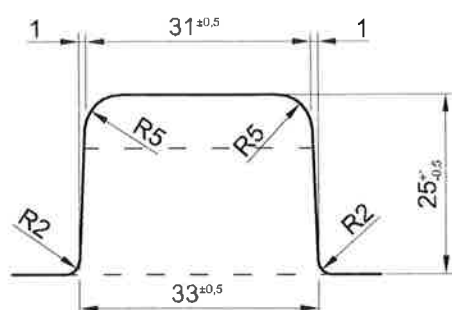

E

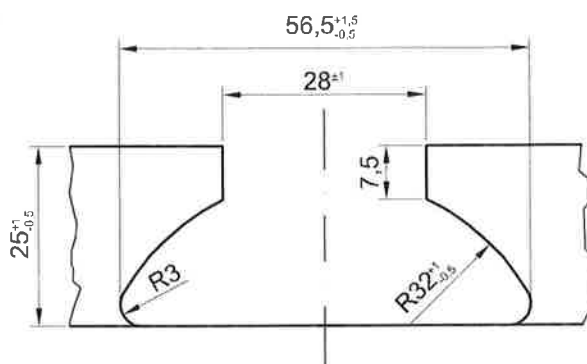


MATERIJAL	ČELIK
σ_M	420 - 500 N/mm ²
σ_T	> 240 N/mm ²
δ	> 22 %
MASA	8,440 kg

S obvezatnom
primjenom
od 04.09.2001.


Odluka Uprave HŽ broj U-28-37/01 od 04.09.2001.
objavljena u Službenom vjesniku HŽ-a broj 7/01 od 17.09.2001.

MJERILO 1:1

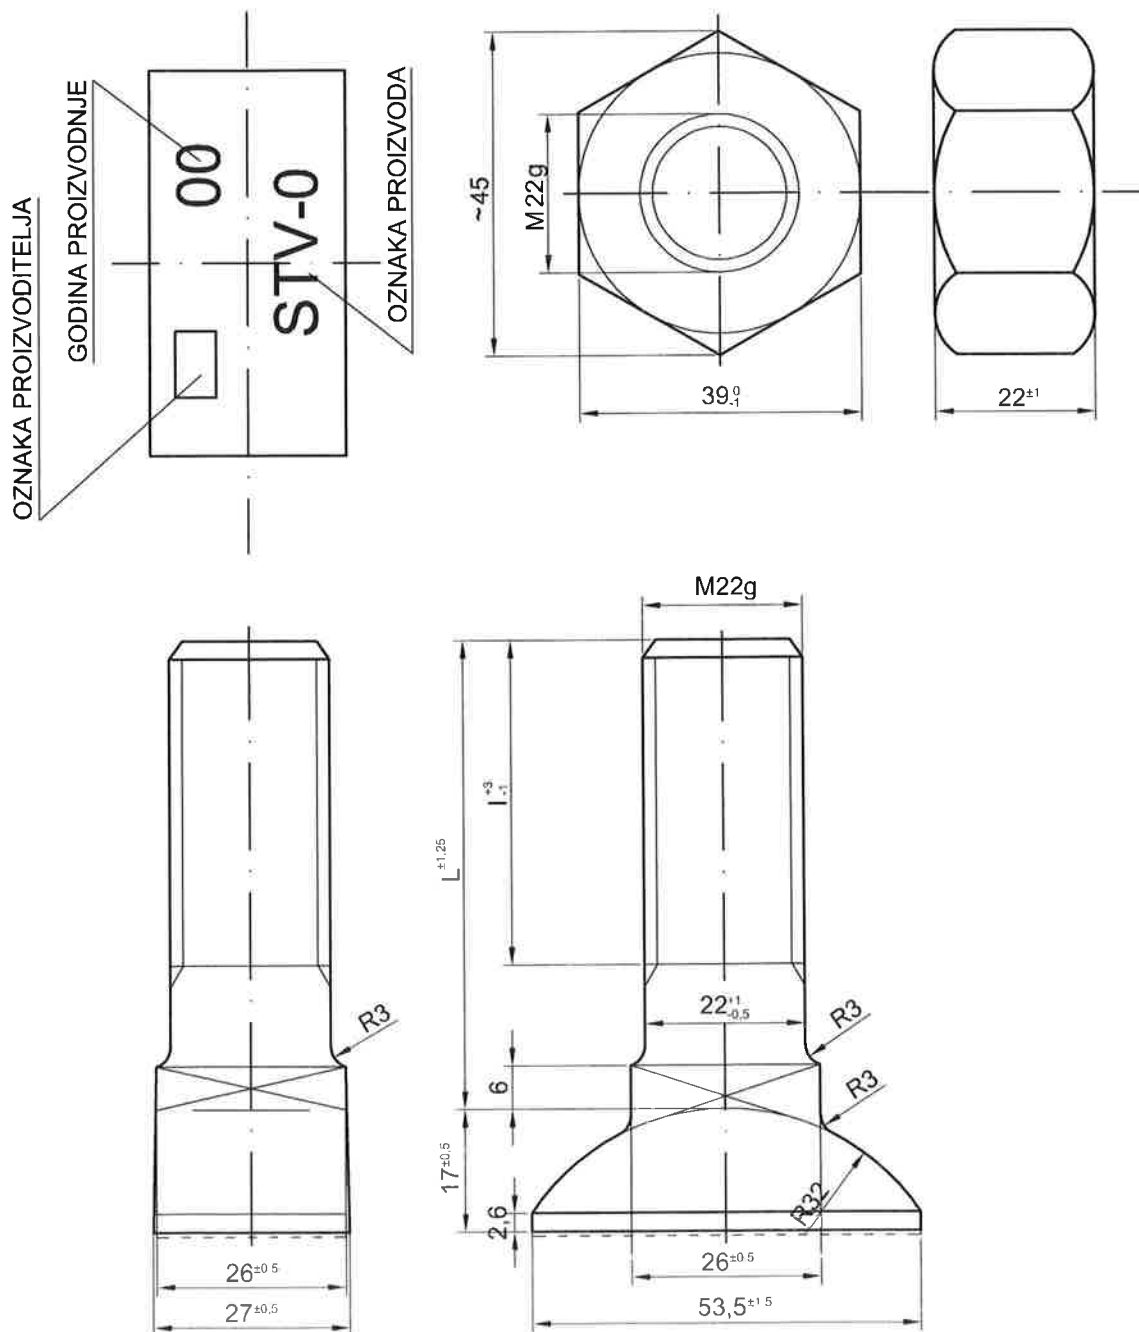


OZNAKA	PRIMJENA	KAKVOĆA		I	L	MASA (kg/kom)
		STV	M			
STV-1	'K' pribor s DEPP	4.6	5	45	65	0,503
STV-2	SKL2, SKL3, SKL12	4.6	5	40	55	0,469
pocinčani STV-2	skretnice na betonskim pragovima	8.8	8	40	55	0,478
STV-3	skretnice	4.6	5	45	90	0,577

Oznaka proizvođača, godina proizvodnje i oznaka proizvoda moraju biti reljefne, visine 1 mm.

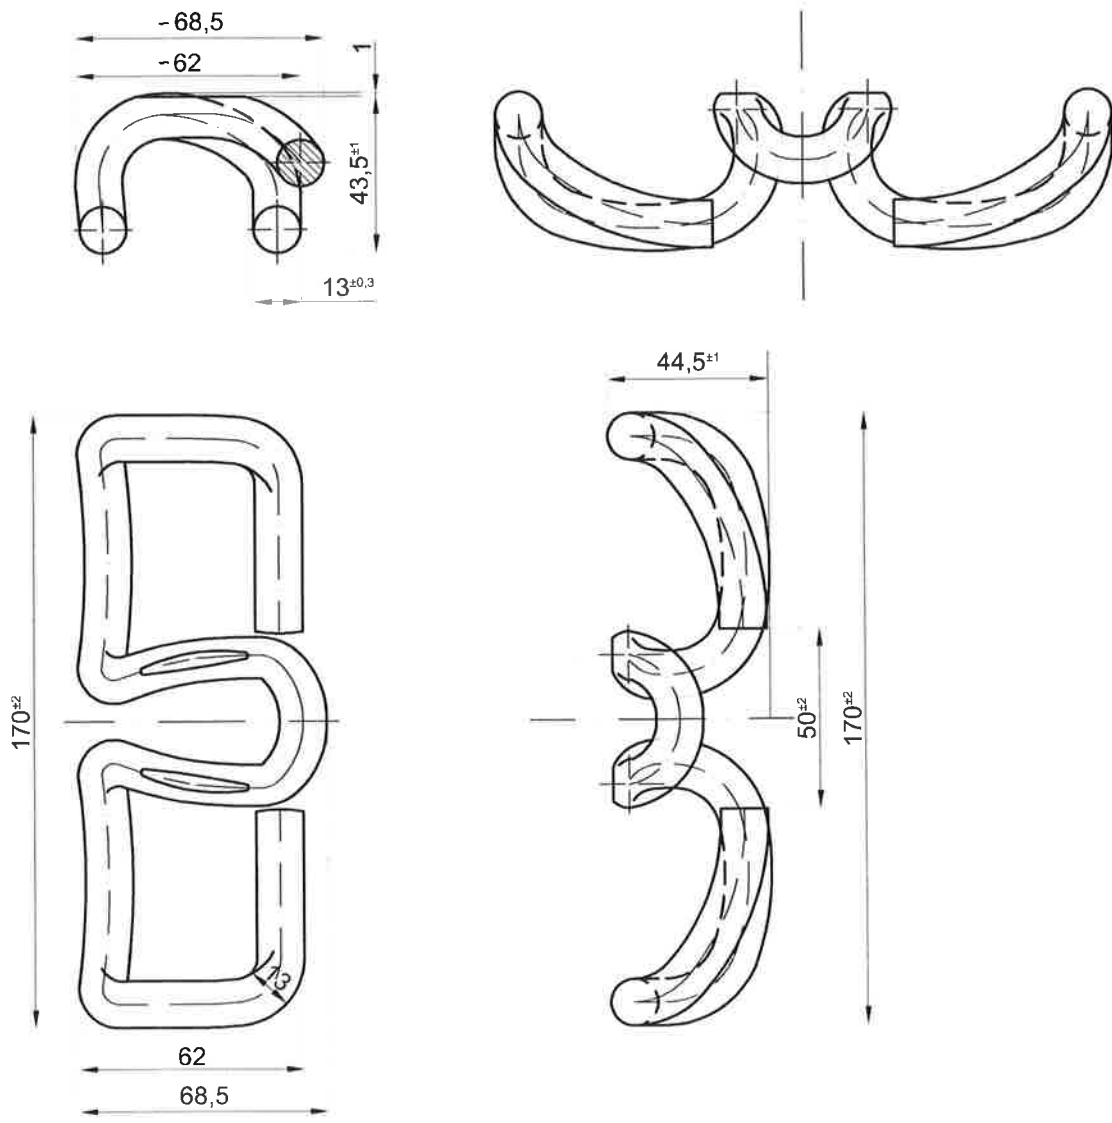INTERNA STRUKOVNA NORMA HŽ INFRASTRUKTURE S obvezatnom primjenom od 04.09.2001.	ELASTIČNA PRITISKALICA TIPA SKL12 Odluka Uprave HŽ broj U-28-37/01 od 04.09.2001. objavljena u Službenom vjesniku HŽ-a broj 7/01 od 17.09.2001.	HŽN G1.225/1 Strana 1/4
MJERILO 1:2  Technical drawing of the ELASTIČNA PRITISKALICA TIPA SKL12 showing four views: top, bottom, side, and front. Dimensions are provided for each view. Top View: Shows a U-shaped component with a width of $-68,5$ and -62, a height of $43,5^{+1}$, and a thickness of $13^{+0,3}$. Bottom View: Shows the underside of the component with a width of 62 and $68,5$, and a height of 170^{+2}. Side View: Shows the side profile of the component with a width of $44,5^{+1}$ and a height of 50^{+2}. Front View: Shows the front profile of the component with a width of $44,5^{+1}$ and a height of 170^{+2}.		
03.11.2008.	HŽ INFRASTRUKTURA	Izmjene

MJERILO 1:1

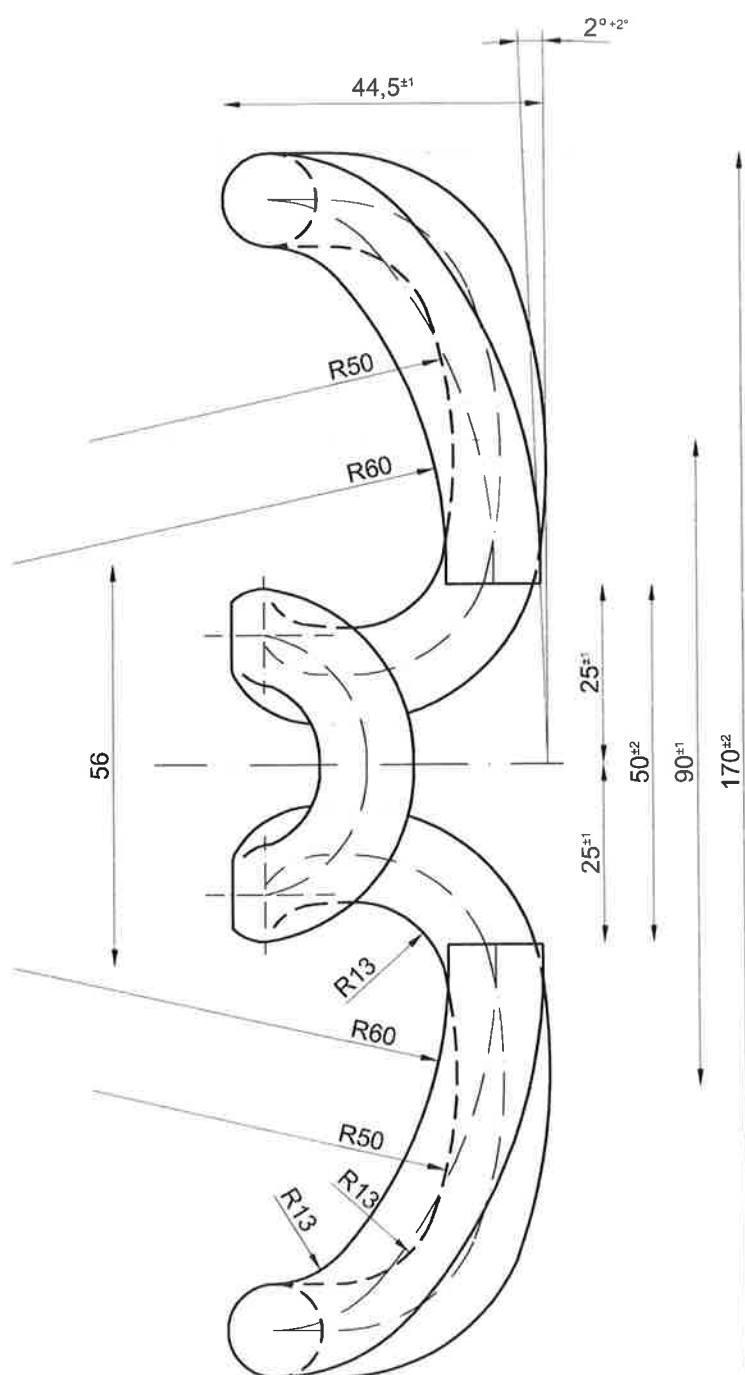

MJERILO 1:1

