



PRUŽNE GRAĐEVINE

Međimurska 4, 10 000 ZAGREB

e-mail: prg@prg.hr web: www.prg.hr

POSLOVNO PODRUČJE BIČK

POZIV ZA DOSTAVU PONUDA EBN: 40525

Naš znak: A.M.4.3.

EBN: 40525

Datum: 25.09.2024.

Vrsta Postupka: Otvoreni postupak nabave

1. PODACI O PREDMETU NABAVE

Redni broj	Opis predmeta nabave	Jed. mjere	Količina
1.	Usluga izrade montažnih AB segmenata propusta klase C30/37, razreda izloženosti XF3, XC4 sa dodatkom za vodonepropusnost, VDP3 Novi propust u km 514+580 - svijetli otvor (Š/V): 100/80 cm - vanjski gabarit (Š/V): 140/120 cm - duljina (L): 700 cm = 7 elemenata x 100 cm	KOM	7
Projektna dokumentacija dostupna na zahtjev			

Osoba zadužena za kontakt: Pero Mamuzić, mob: 099/268 3461, pero.mamuzic@prg.hr

2. SADRŽAJ PONUDE:

PONUDA treba sadržavati:

1. Jedinične cijene bez PDV-a Fca
2. Ukupnu vrijednost ponude
3. Rok isporuke
4. Uvjete i način plaćanja
5. Opciju ponude (ne kraću od 60 dana)

3. NAČIN I ROK ZA DOSTAVU PONUDE

- Rok za dostavu ponuda je do **27.09.2024.** god. do **12:00 sati** na e – mail adresu ante.marić@prg.hr

Ponude koje ne sadrže tražene podatke i one pristigle nakon roka bez obzira na način dostave navedenog ovim upitom neće se uzeti u razmatranje.

Na ovaj postupak ne primjenjuje se Zakon o javnoj nabavi. Kriterij za odabir ponude je ekonomski najpovoljnija ponuda sa stajališta Naručitelja ili najniža cijena.

Za odabir ponude je dovoljna jedna (1) pristigla ponuda, koja udovoljava svim traženim zahtjevima i uvjetima naručitelja.

SLUŽBA NABAVE

Ante Marić

Društvo upisano u sudski registar Trgovačkog suda u Zagrebu MBS: 080416334, OIB: 34601781192, MB: 1601636

Predsjednik Uprave: Pero Semren, dipl. ing. prom.

Članovi Uprave: Zvonko Perčin, dipl. ing. građ.; Željko Mihaljević, dipl. ing. prom.; Neven Ivošević, mag.ing.el.

Temeljni kapital: 8.480.748,56 EUR

Poslovna banka: Zagrebačka banka d.d., Zagreb, Trg bana Josipa Jelačića 10, IBAN: HR8123600001102394115



Pružne građevine d.o.o., Međimurska 4, 10 000 ZAGREB

tel: +385 1 3702 301 , 385 1 3909 310 fax: +385 1 4577 726



PRESJEK A-A
MJ 1:10

PODATKI O MATERIALIMA:	
BETON:	C 30 / 37
VODONEPROPUSANOST:	
ZASTITNI SLOJ:	5 cm
ARMATURA:	B 500 B

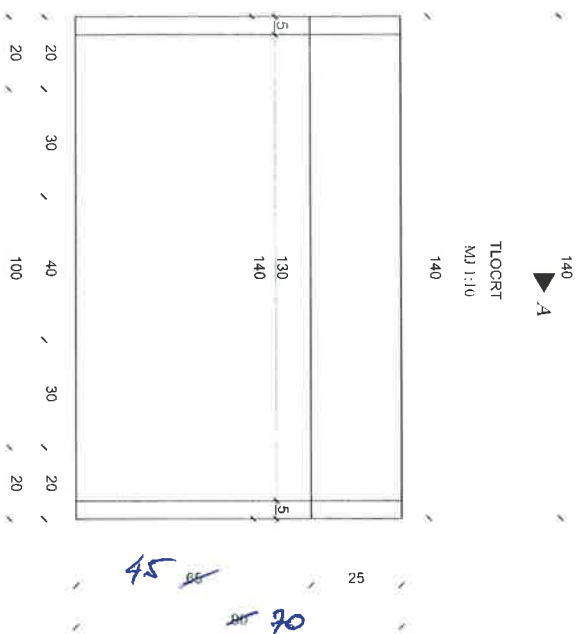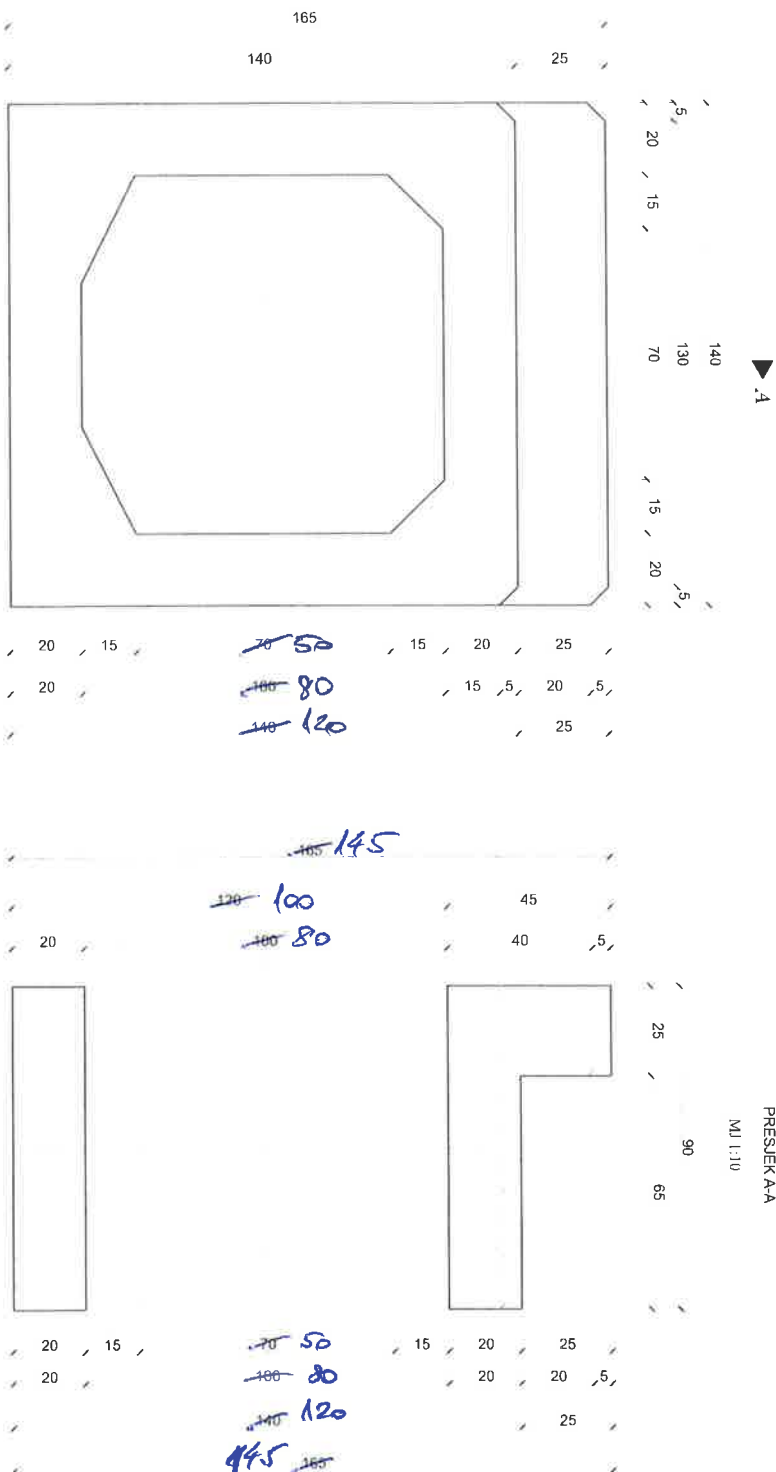




PRESJEK A-A
MJ 1:10



~~50~~
~~80~~
~~115~~
~~140~~ 120


120
~~115~~

~~50~~
~~80~~
~~120~~

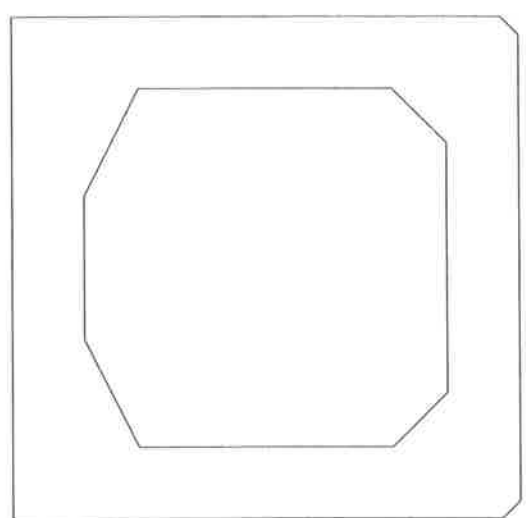


UKUPNA MASA MONTAZNOG ELEMENTA "A": 2.325 kg

PODATCI O MATERIJALIMA:
BETON: C 30 / 37
VODONEPROPUKAN
ZAŠTITNI SLOJ: 5 cm
ARMATURA: B 500 B

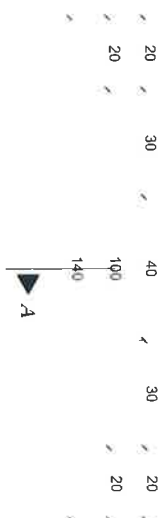

TLOCRT
MJ 1:10

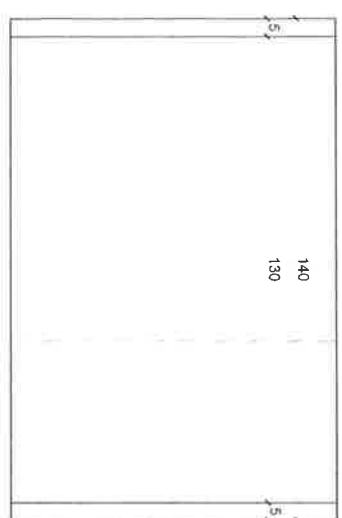

96

90

IZDAJA		DOKUMENTACIJA	
1	PROJEKT	2	IZVOD
