






katastar: k.o. Donja Stubica


 Telematika		Telematika d.o.o. glavnog ureda, vpostara i razvijatelj projekata Kozlov C, 1100 Zagreb Telefon: +385 (0)1 474 279 www.telematika.hr			
INVESTITOR:	HŽ INFRASTRUKTURA d.o.o. Mihanovičeva 12, Zagreb	GLAVNI PROJEKTANT:	Draško Drašković, dipl. inž. el. 	REVIZIJA:	
					05/2020
NARUČITELJ:	PRUŽNJE GRADEVINE d.o.o. Medimurska 4, Zagreb	PROJEKTANT:	Samir Bašić, dipl. inž. grad. 		
NAZIV PROJEKTA:		SURADNIK:	Silvio Žagar, d.i.p. 		
OSIGURANJE ŽCP-a STUBIČKE TOPLICE U KM 7+485 I PUSTODOL U KM 8+039 PRUGE L 202 HUM LUG - GORNJA STUBICA		SADRŽAJ NACRTA: Situacija s trasom kabela na katastarskoj podlozi od km 6+600 do km 7+500			
VRSTA PROJEKTA:	GRAĐEVINSKI PROJEKT				
RAZINA PROJEKTA:	GLAVNI PROJEKT		ZAJEDNIČKA OZNAKA PROJEKTA: 114 - ŽCP - GP - 56/57		PRILOG BR.:
			BROJ PROJEKTA:	DATUM:	MJERILO:
			TD - 18 - 6 - 7/8 - 2	kolovoz, 2018.	1:500
					6.01 A

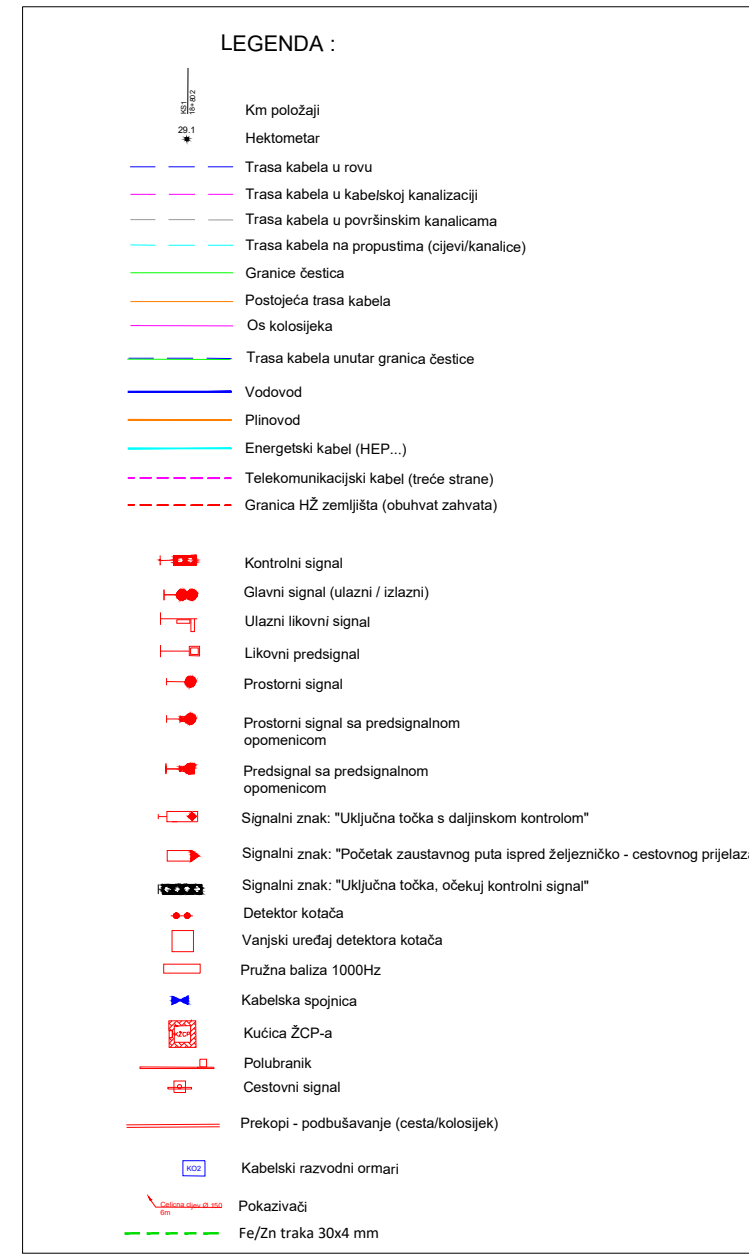

 


 Telematika		Tekuća (d.o.o.) projektora i razvoj inženjerskih transparenta usluga Kraljeva ul. 1000 Zagreb Telefon: (01) 4521279 www.telematika.hr			
INVESTITOR:	HŽ INFRASTRUKTURA d.o.o. Mihanovićeva 12, Zagreb	GLAVNI PROJEKTANT:	Draško Drašković, dipl. ing. el. 	REVIZIJA:	05/2020
NARUČITELJ:	PRUŽNJE GRAĐEVINE d.o.o. Međimurska 4, Zagreb	PROJEKTANT:	Samir Bašić, dipl. ing. građ. 		
NAZIV PROJEKTA:	OSIGURANJE ŽČP-a STUBIČKE TOPLICE U KM 7+485 I PUSTODOL U KM 8+039 PRUGE L 202 HUM LUG - GORNJA STUBICA		SUĐAODNIK: Silvio Žagar, d.i.p. 		
VRSTA PROJEKTA:	GRAĐEVINSKI PROJEKT	SAHRĐAJ NACRTA : Situacija s trasom kabela na katastarskoj podlozi od km 8+100 do km 8+900			
RAZINA PROJEKTA:	GLAVNI PROJEKT	ZAJEDNIČKA OZNAKA PROJEKTA: 114 - ŽČP - CP - 56/57 BROJ PROJEKTA : DATUM : MJERILO : PRILOG BR. : TD - 18 - 6 - 7/8 - 2 kolovoz, 2018. 1:500 6.01 C			

 

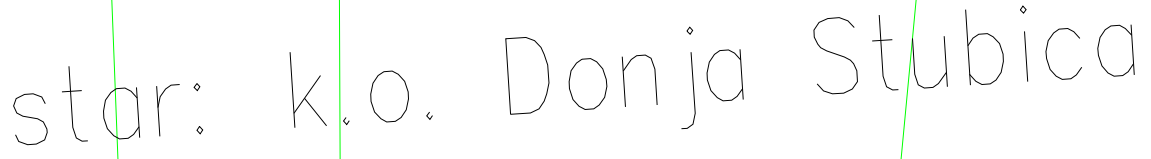

 Telematika		Telefon: 011 4989 3498 Telefaks: 011 494 129 www.telematika.rs	
INVESTITOR : HŽ INFRASTRUKTURA d.o.o. Mihanovićeva 12, Zagreb	GLAVNI PROJEKTANT : Draško Drašković, dipl. ing. el.		
NARUČIOTELJ : PRUŽNE GRAĐEVINE d.o.o. Medimurska 4, Zagreb	PROJEKTANT : Samir Bašić, dipl. ing. građ.		
NAZIV PROJEKTA : OSIGURANJE ŽČP-a GOLUBOVEC U KM 11+244 PRUGE L 202 HUM LUG - GORNJA STUBICA	SURADNIK : Silvio Žagar, d.i.p.		
VRSTA PROJEKTA : GRAĐEVINSKI PROJEKT		SADRŽAJ NACRTA : Situacija s trasom kabela na katastarskoj podlozi od km 10+950 do km 11+900	
RAZINA PROJEKTA : GLAVNI PROJEKT		ZAJEDNIČKA OZNAKA PROJEKTA : 114 - ŽČP - GP - 60	
BROJ PROJEKTA : TD - 18 - 6 - 11		DATUM : 2.kolovoza, 2018.	MJERILO : 1:500
PRILOG BROJ : 6.01 A			

 

- LEGENDA :
- Km podložni
 - Hektometar
 - Trasa kabla u rov
 - Trasa kabla u kubičnoj kanalizaciji
 - Trasa kabla u površinskoj kanalizaciji
 - Trasa kabla na propusima (cijevi/kanaliz)
 - Granice čestice
 - Prostorna trasa kabla
 - Os kabele
 - Trasa kabla unutar granice čestice
 - Vodovod
 - Plinovod
 - Energetski kabl (HEP...)
 - Telekomunikacijski kabl (bilo stani)
 - Granica HZ zemljišta (obuhvat zatvora)
 - Kontrolni signal
 - Glavni signal (ulazni / izlazni)
 - Glavni kontrolni signal
 - Lazni predsignal
 - Prostorni signal
 - Prostorni signal sa predsignalnom opremom
 - Predsignal sa predsignalnom opremom
 - Signalni znak "Uključna točka s daljnjom kontrolom"
 - Signalni znak "Uključna točka, odvajanje kontrolni signal"
 - Dizajner kabela
 - Varijacijski uređaj detektora kabela
 - Pružna baliza 1000Hz
 - Kubika spopica
 - Kućica ŽCP-a
 - Postavljani
 - Čestiti signal
 - Prelozi - podizanje (prediznosa)
 - Betonska kanalizacija
 - Kableni razvodni ormar
 - Pokazivači
 - Poživ traka 30x4 mm

REPUBLIKA HRVATSKA
Ministarstvo građevinarstva, prostora i infrastrukture
Državna agencija za geodetska poslovanje
D. 3545
DRASKO DRASKOVIĆ
dipl.ing.el.
E 161 OVLAŠTENI INŽENJER
ELEKTROTENNIKE

Telematika Tiskovna i grafička agencija i razvoj vizualnih komunikacija Križevačka 188, Zagreb Telefon: 01 614 12 19 www.telematika.hr		REVIZIJA: 3 05/2020	
INVESTITOR: HŽ INFRASTRUKTURA d.o.o. Mihanovićeva 12, Zagreb		GLAVNI PROJEKTANT: Draško Drašković, dipl. ing. el.	
NARUČITELJ: PRUŽNE GRAĐEVINE d.o.o. Medimurska 4, Zagreb		PROJEKTANT: Samir Bašić, dipl. ing. grad.	
NAZIV PROJEKTA: OSIGURANJE ŽCP-a GOLUBOVEC U KM 11+244 PRUGE L 202 HUM LUG - GORNJA STUBICA		SURADNIK: Silvio Žagar, d.i.p.	
VRSTA PROJEKTA: GRAĐEVINSKI PROJEKT		SADRŽAJ NACRTA: Situacija s trasom kabla na katastarskoj podlozi od km 11+900 do km 12+700	
RAZINA PROJEKTA: GLAVNI PROJEKT		ZAJEDNIČKA OZNAKA PROJEKTA: 114 - ŽCP - GP - 60	
BROJ PROJEKTA: TD - 18 - 6 - 11 - 2		DATUM: 2.kolovoz, 2018.	
		MJEŠTO: 1:500	
		PRILOG BR: 6.01 B	