


k.o. Zabok


- LEGENDA :
- Km putokazi
 - Hidroizolacija
 - Trasa kabla u rov
 - Trasa kabla u kabeleskoj kraljici
 - Trasa kabla u površinskim kanalima
 - Trasa kabla na pripremljenoj (cijevkanalnoj)
 - Granica cestice
 - Postojeća trasa kabla
 - De kabeleske
 - Trasa kabla unutar granica cestice
 - Vodovod
 - Plinovod
 - Energetski kabal (HEP...)
 - Trasiranje/kabla (traka stran)
 - Granica HZ zemljište (površni prijelaz)
 - Kontrolni signal
 - Glavni signal (sazni / dazni)
 - Uklovi signal
 - Uklovi signal
 - Prostorni signal
 - Prostorni signal sa predsignalnom opremom
 - Predsignal na predsignalnom opremom
 - Signalni znak: "Uključna točka s daljinskom kontrolom"
 - Signalni znak: "Prestanak zaustavnog puta ispred željezničko - cestovnog prijelaza"
 - Signalni znak: "Uključna točka, obitelj kontrolni signal"
 - Detektor vozila
 - Verski uređaj detektora vozila
 - Prožna baliza 1000Hz
 - Kabelska spojica
 - Kućica ŽCP-a
 - Pokaznik
 - Centrični signal
 - Prelazni - podružavanje (ovisajno)
 - Kabelski razvodni armir
 - Pekozav
 - Kužna traka 30x4 mm



Telematika Tehnika i usluge projektiranja i izvođenja građevinskih radova Izdvoje: 10000 Zagreb Telefon: 01 614 121 www.telematika.hr		REVIZIJA: 3 05/2020	
INVESTITOR: HZ INFRASTRUKTURA d.o.o. Mihanovićeva 12, Zagreb		GLAVNI PROJEKTANT: Draško Drašković, dipl. ing. el.	
NARUČIOTELJ: PRUŽNE GRAĐEVINE d.o.o. Medimurska 4, Zagreb		PROJEKTANT: Samir Bašić, dipl. ing. grad.	
NAZIV PROJEKTA: OSIGURANJE ŽCP-a GRABROVEC U KM 2+651 PRUGE R 106 ZABOK - ĐURMANEC - D.G.		SURADNIK: Silvio Zagar, d.i.p.	
VRSTA PROJEKTA: GRAĐEVINSKI PROJEKT		SADRŽAJ NAČRTA: Situacija s trasom kabla na katastarskoj podlozi od km 1+800 do km 2+600	
RAZINA PROJEKTA: GLAVNI PROJEKT		ZAJEDNIČKA OZNAKA PROJEKTA: 114 - ŽCP - GP - 7	
BROJ PROJEKTA: 1:500		DATUM: 15. kolovoz, 2018.	
GLAVNI PROJEKT		PRILOG BR: 6.01 B	

 

Telematika Telematika d.o.o. projektiranje, oprema i razvoj inteligentnih transportnih sistema Kočište 42, 10000 Zagreb Tel: +385 1 674 1271 www.telematika.hr			
INVESTITOR : HŽ INFRASTRUKTURA d.o.o. Mihanićeva 12, Zagreb	GLAVNI PROJEKTANT : Draško Drašković, dipl. ing. el.	REVIZIJA: 3 05/2020	
NARUČITELJ : PRUŽNE GRAĐEVINE d.o.o. Medimurska 4, Zagreb	PROJEKTANT : Samir Bašić, dipl. ing. grad.		
NAZIV PROJEKTA : OSIGURANJE ŽCP-a GRABROVEC U KM 2+651 PRUGE R 106 ZABOK - ĐURMANEC - D.G.	SURADNIK : Silvio Žagar, d.i.p.		
VRSTA PROJEKTA : GRAĐEVINSKI PROJEKT	SAĐORŽAJ NACRTA : Situacija s trasom kabla na katastarskoj podlozi od km 2+600 do km 3+500		
RAZINA PROJEKTA : GLAVNI PROJEKT	ZAJEDNIČKA OZNAKA PROJEKTA : 114 - ŽCP - GP - 7	DATUM : TD - 18 - 6 - 1 - 2 kolovoz, 2018.	PRELOG BR : 6.01 A

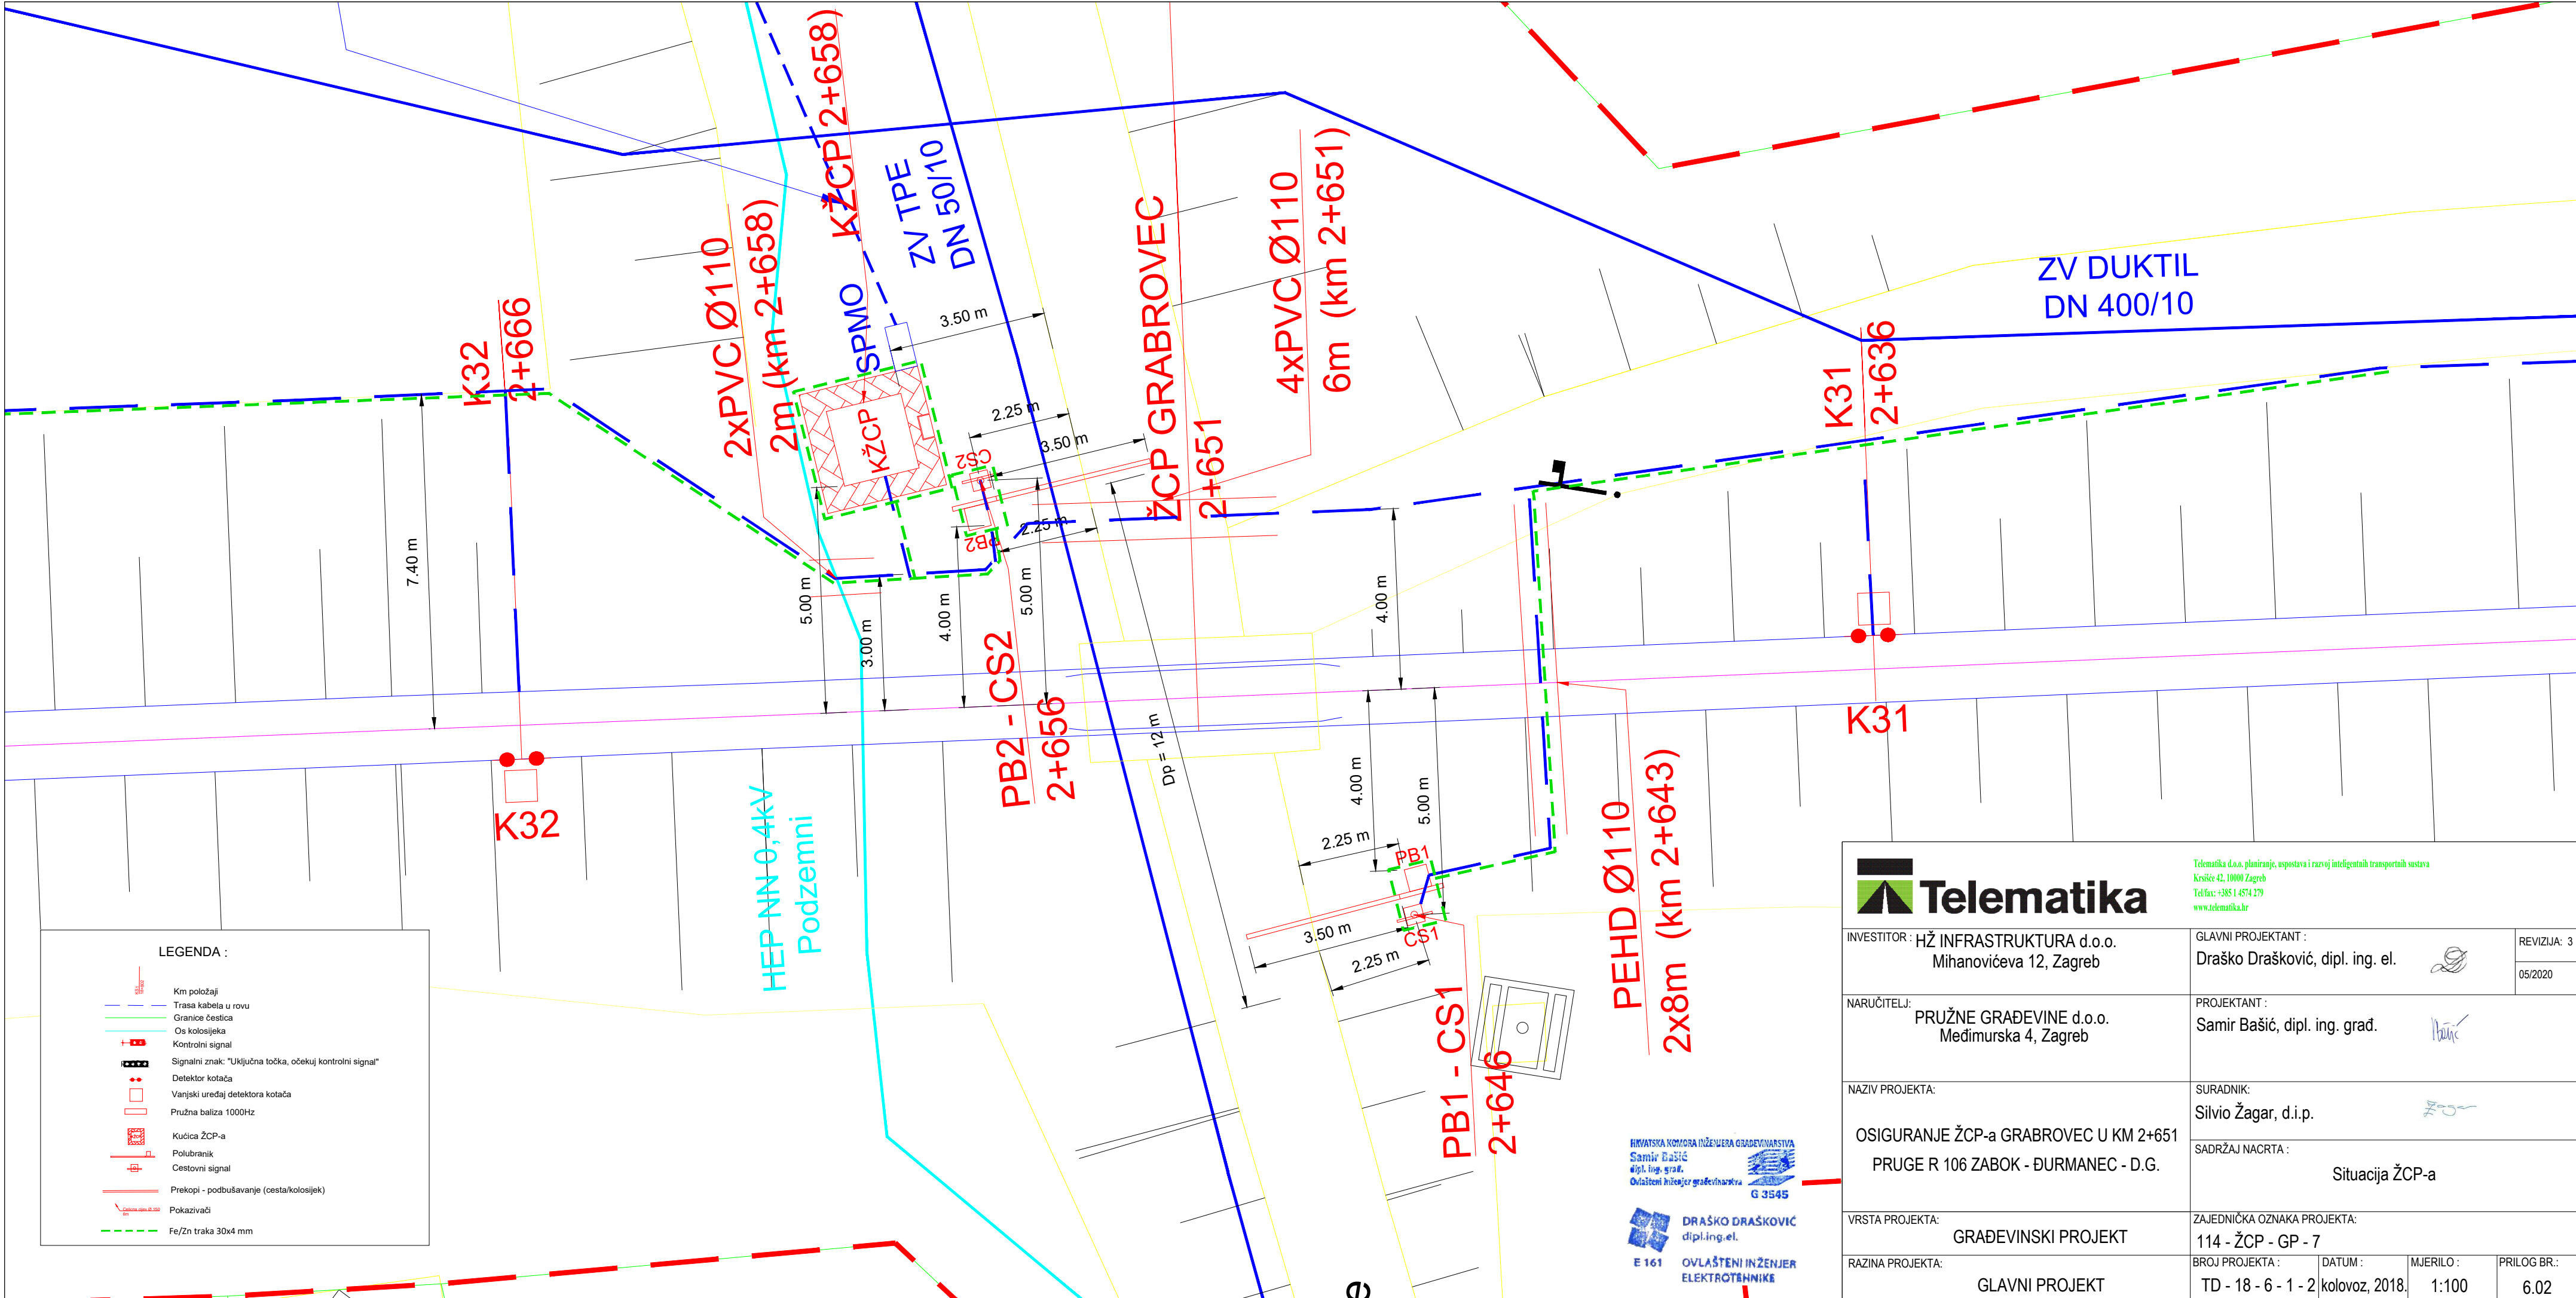

LEGENDA :

- Km položaji
- Trasa kabela u rovu
- Granice cestica
- Os kolosijeka
- Kontrolni signal
- Signalni znak: "Uključna točka, očekuj kontrolni signal"
- Detektor kotača
- Vanjski uređaj detektora kotača
- Pružna baliza 1000Hz
- Kućica ŽCP-a
- Polubranik
- Cestovni signal
- Prekopi - podbušavanje (cesta/kolosijek)
- Pokazivači
- Fe/Zn traka 30x4 mm

Hrvatska Komora Inženjera Građevinarstva
Samir Bašić
dipl. ing. građ.
Ovlašteni inženjer građevinarstva
G 3545

DRAŠKO DRAŠKOVIĆ
dipl.ing.el.
E 161
OVLASŦENI INŢENJER
ELEKTROTENNIKE

 Telematika d.o.o. planiranje, uspostava i razvoj inteligentnih transportnih sustava Krišiće 42, 10000 Zagreb Tel/fax: +385 1 4574 279 www.telematika.hr		INVESTITOR : HŽ INFRASTRUKTURA d.o.o. Mihanovićeve 12, Zagreb		GLAVNI PROJEKTANT : Draško Drašković, dipl. ing. el.		REVIZIJA: 3
NARUČITELJ: PRUŽNE GRAĐEVINE d.o.o. Međimurska 4, Zagreb		PROJEKTANT : Samir Bašić, dipl. ing. građ.		SURADNIK: Silvio Žagar, d.i.p.		05/2020
NAZIV PROJEKTA: OSIGURANJE ŽCP-a GRABROVEC U KM 2+651 PRUGE R 106 ZABOK - ĐURMANEC - D.G.		SADRŽAJ NACRTA : Situacija ŽCP-a		ZAJEDNIČKA OZNAKA PROJEKTA: 114 - ŽCP - GP - 7		
VRSTA PROJEKTA: GRAĐEVINSKI PROJEKT		BROJ PROJEKTA : TD - 18 - 6 - 1 - 2		DATUM : kolovoz, 2018.	MJERILO : 1:100	PRILOG BR.: 6.02
RAZINA PROJEKTA: GLAVNI PROJEKT						