



Telematika Telematika d.o.o. projektiranje, oprema i izvođenje radova na području željeznice Ulica: 11. travnja 12, Zagreb Telefon: 01 614 12 19 www.telematika.hr		REVIZIJA: 3 05/2020	
INVESTITOR: HŽ INFRASTRUKTURA d.o.o. Mihaničeva 12, Zagreb	GLAVNI PROJEKTANT: Draško Drašković, dipl. ing. el.		
NARUČITELJ: PRUŽNE GRADEVINE d.o.o. Medimurska 4, Zagreb	PROJEKTANT: Samir Bašić, dipl. ing. grad.		
NAZIV PROJEKTA: OSGURANJE ŽCP-a ŠTRUCLEJEVO STAJALIŠTE U KM 4+145 PRUGE R 106 ZABOK - ĐURMANEC - D.G.	SURADNIK: Silvio Zagar, d.i.p.		
VRSTA PROJEKTA: GRADEVINSKI PROJEKT	SADRŽAJ NACRTA: SITUACIJA S TRASOM KABELA NA KATASTRSKOJ PODLOZI OD KM 3+300 DO KM 4+100		
RAZINA PROJEKTA: GLAVNI PROJEKT	ZAJEDNIČKA OZNAKA PROJEKTA: 114 - ŽCP - GP - 8		
	BROJ PROJEKTA: TD - 18 - 6 - 2 - 2	DATUM: kolovoz, 2018.	MAJERLO: 1:500
			PRILOG BR.: 6.01 B

 

Telematika Tehnika d.o.o. projektiranje, oprema i razvoj inteligentnih transportnih sistema Križevci 42, 10000 Zagreb Telefon: +385 (0)1 6741279 www.telematika.hr		REVIZIJA: 3 05/2020	
INVESTITOR: HŽ INFRASTRUKTURA d.o.o. Mihaničeva 12, Zagreb	GLAVNI PROJEKTANT: Draško Drašković, dipl. ing. el.		
NARUČITELJ: PRUŽNE GRADEVINE d.o.o. Medimurska 4, Zagreb	PROJEKTANT: Samir Bašić, dipl. ing. grad.		
NAZIV PROJEKTA: OSIGURANJE ŽČP-a ŠTRUCLEJEVO STAJALIŠTE U KM 4+145 PRUGE R 106 ZABOK - ĐURMANEC - D.G.	SURADNIK: Silvio Žagar, d.i.p.		
VRSTA PROJEKTA: GRADEVINSKI PROJEKT	SAĐORŽAJ NACRTA: Situacija s trasom kabla na katastarskoj podlozi od km 4+100 do km 5+000		
RAZINA PROJEKTA: GLAVNI PROJEKT	ZAJEDNIČKA OZNAKA PROJEKTA: 114 - ŽČP - GP - 8	DATUM: 15.05.2018.	MAJERILO: 1:500
		PRILOG BR.: 6.01 A	

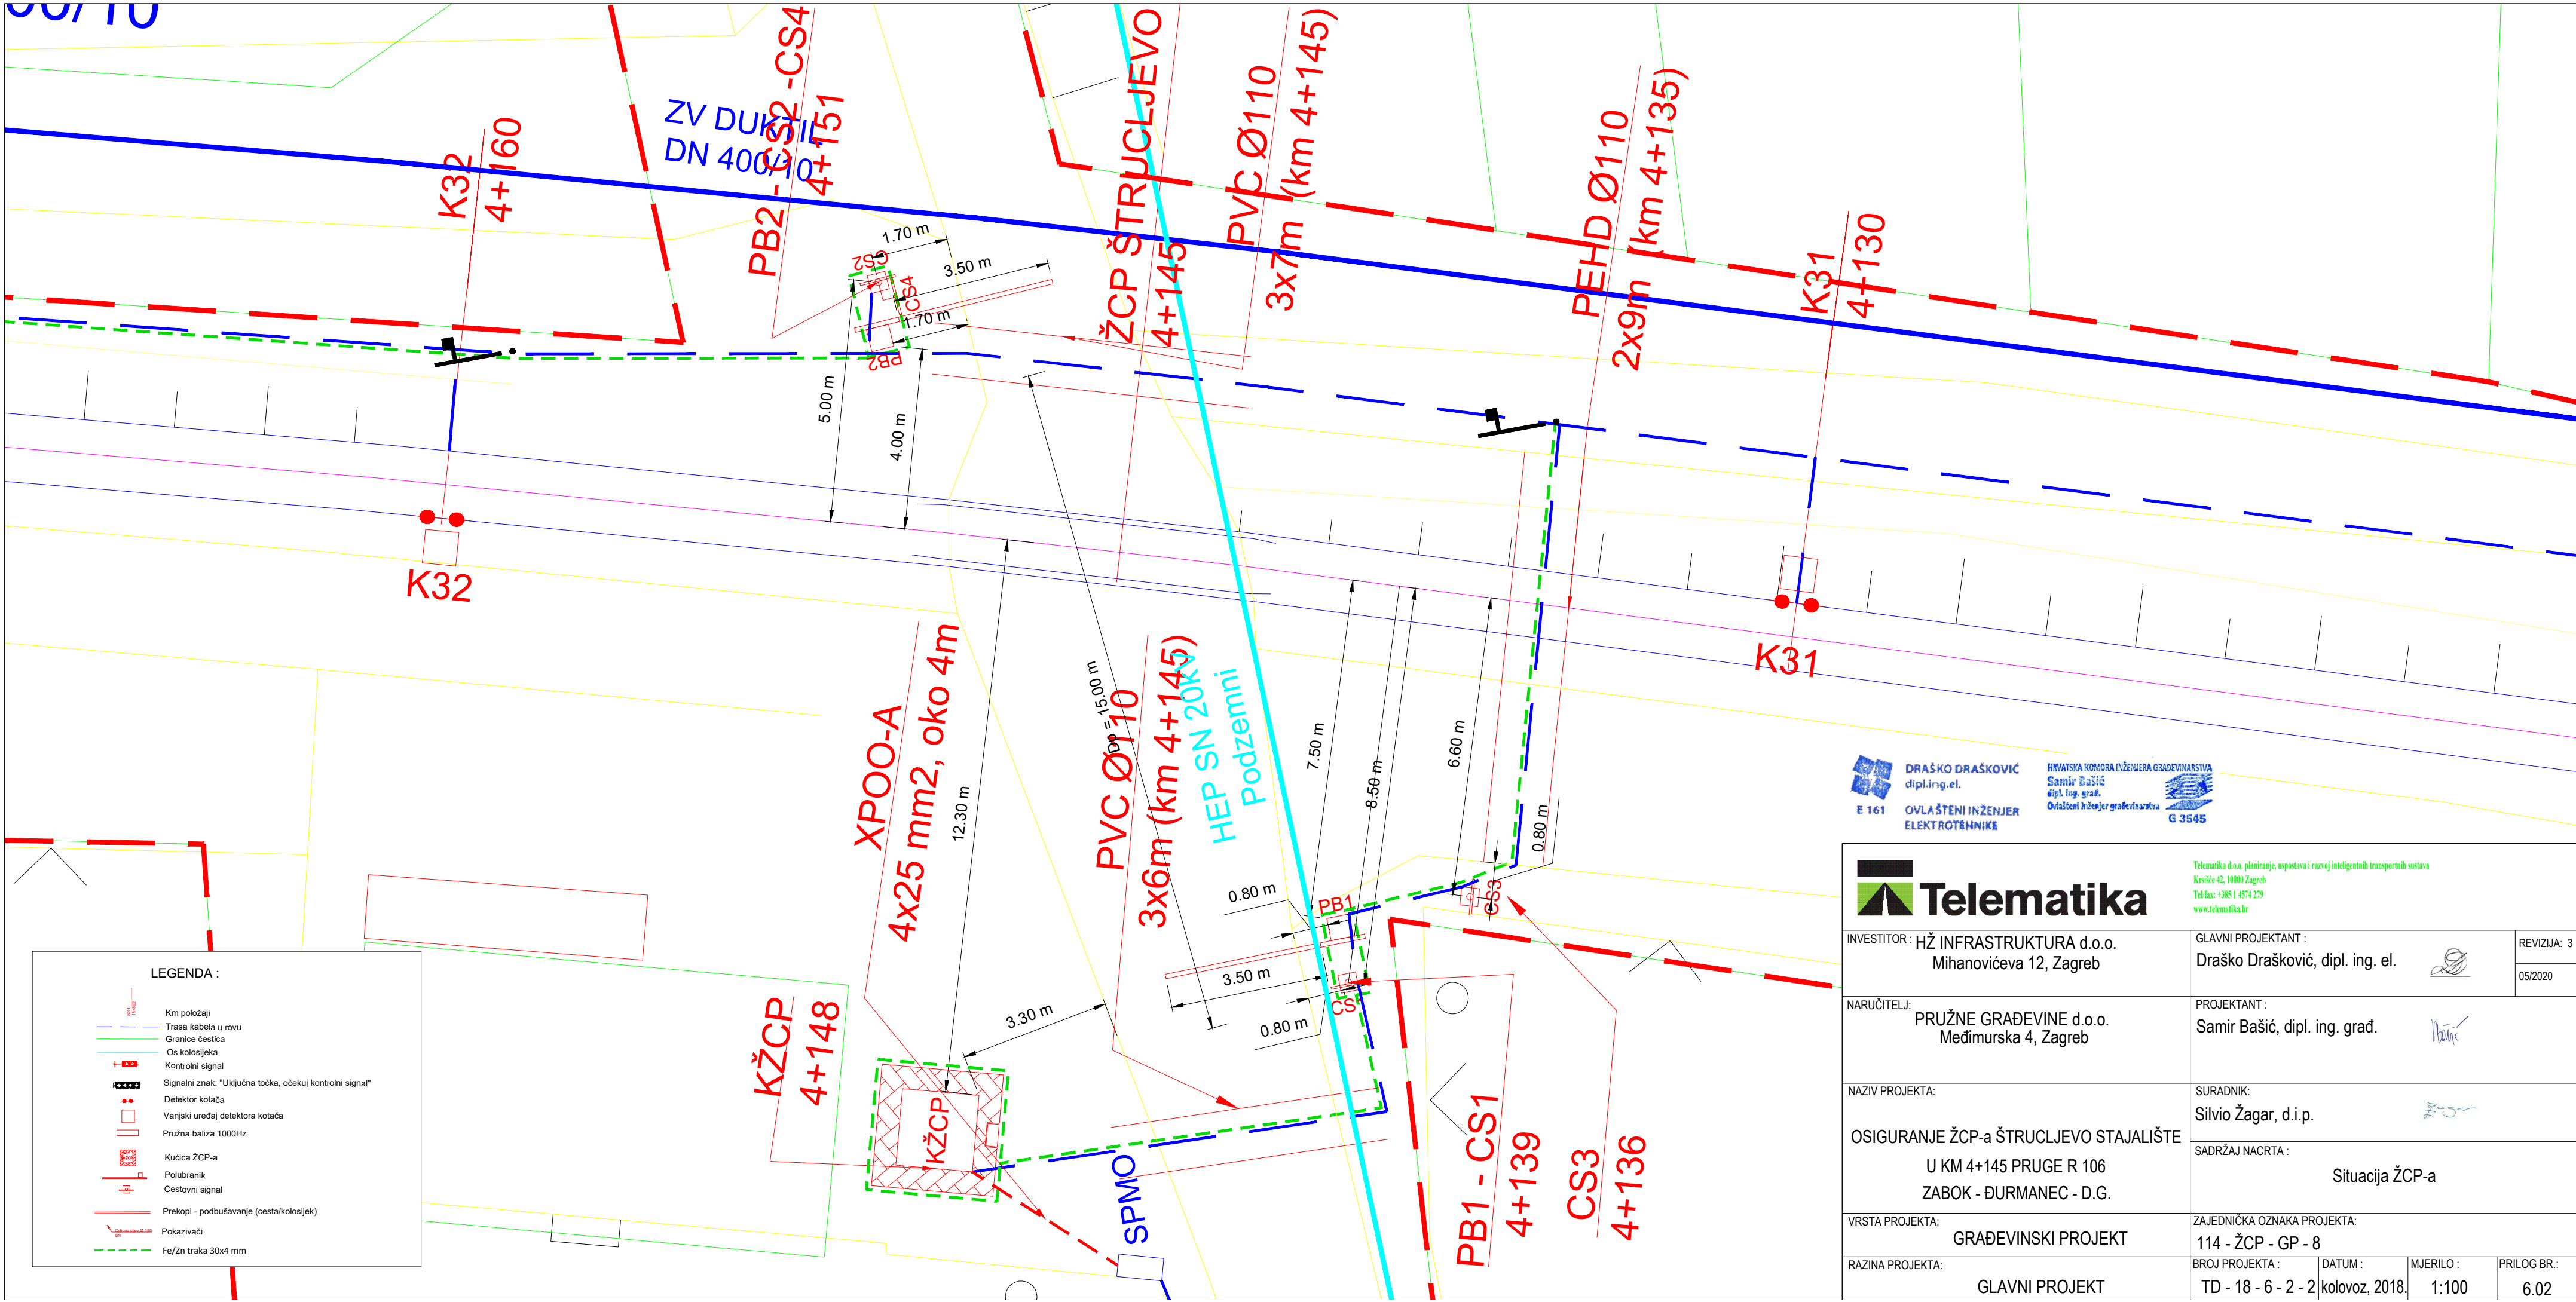

LEGENDA :

- Km položaji
- Trasa kabela u rovu
- Granice čestica
- Os kolosijeka
- Kontrolni signal
- Signalni znak: "Uključna točka, očekuj kontrolni signal"
- Detektor kotača
- Vanjski uređaj detektora kotača
- Pružna baliza 1000Hz
- Kućica ŽCP-a
- Polubranik
- Cestovni signal
- Prekopi - podbušavanje (cesta/kolosijek)
- Pokazivači
- Fe/Zn traka 30x4 mm



DRAŠKO DRAŠKOVIĆ
dipl.ing.el.
E 161
OVLAŠTENI INŽENJER
ELEKTROTENNIKE



Samir Bašić
dipl.ing.građ.
Ovlašteni inženjer građevinarstva
G 3545



HRVATSKA KOMORA INŽENJERA GRAĐEVINARSTVA
G 3545

 Telematika d.o.o. planiranje, uspostava i razvoj inteligentnih transportnih sustava Krišiće 42, 10000 Zagreb Tel/fax: +385 1 4574 279 www.telematika.hr		REVIZIJA: 3	
INVESTITOR : HŽ INFRASTRUKTURA d.o.o. Mihanovićeve 12, Zagreb		GLAVNI PROJEKTANT : Draško Drašković, dipl. ing. el.	
NARUČITELJ: PRUŽNE GRAĐEVINE d.o.o. Međimurska 4, Zagreb		PROJEKTANT : Samir Bašić, dipl. ing. građ.	
NAZIV PROJEKTA: OSIGURANJE ŽCP-a ŠTRUCLJEVO STAJALIŠTE U KM 4+145 PRUGE R 106 ZABOK - ĐURMANEC - D.G.		SURADNIK: Silvio Žagar, d.i.p.	
VRSTA PROJEKTA: GRAĐEVINSKI PROJEKT		SADRŽAJ NACRTA : Situacija ŽCP-a	
RAZINA PROJEKTA: GLAVNI PROJEKT		ZAJEDNIČKA OZNAKA PROJEKTA: 114 - ŽCP - GP - 8	
		BROJ PROJEKTA : TD - 18 - 6 - 2 - 2	DATUM : kolovoz, 2018.
		MJERILO : 1:100	PRILOG BR.: 6.02